

554 555 556 557 558 559 560 561 562 563 564 565 566 567 568 569 570 573 574 575 576 577 578 579


Bauvorschriften für Flst 686/1  
dreigeschossig ohne Kniestock  
Flachdach - etwa 30°  
Traufhöhe nicht mehr als 3m

Wohngebäude Mehrfamilienhaus



Ludwigsburger - Strasse

O.W.33

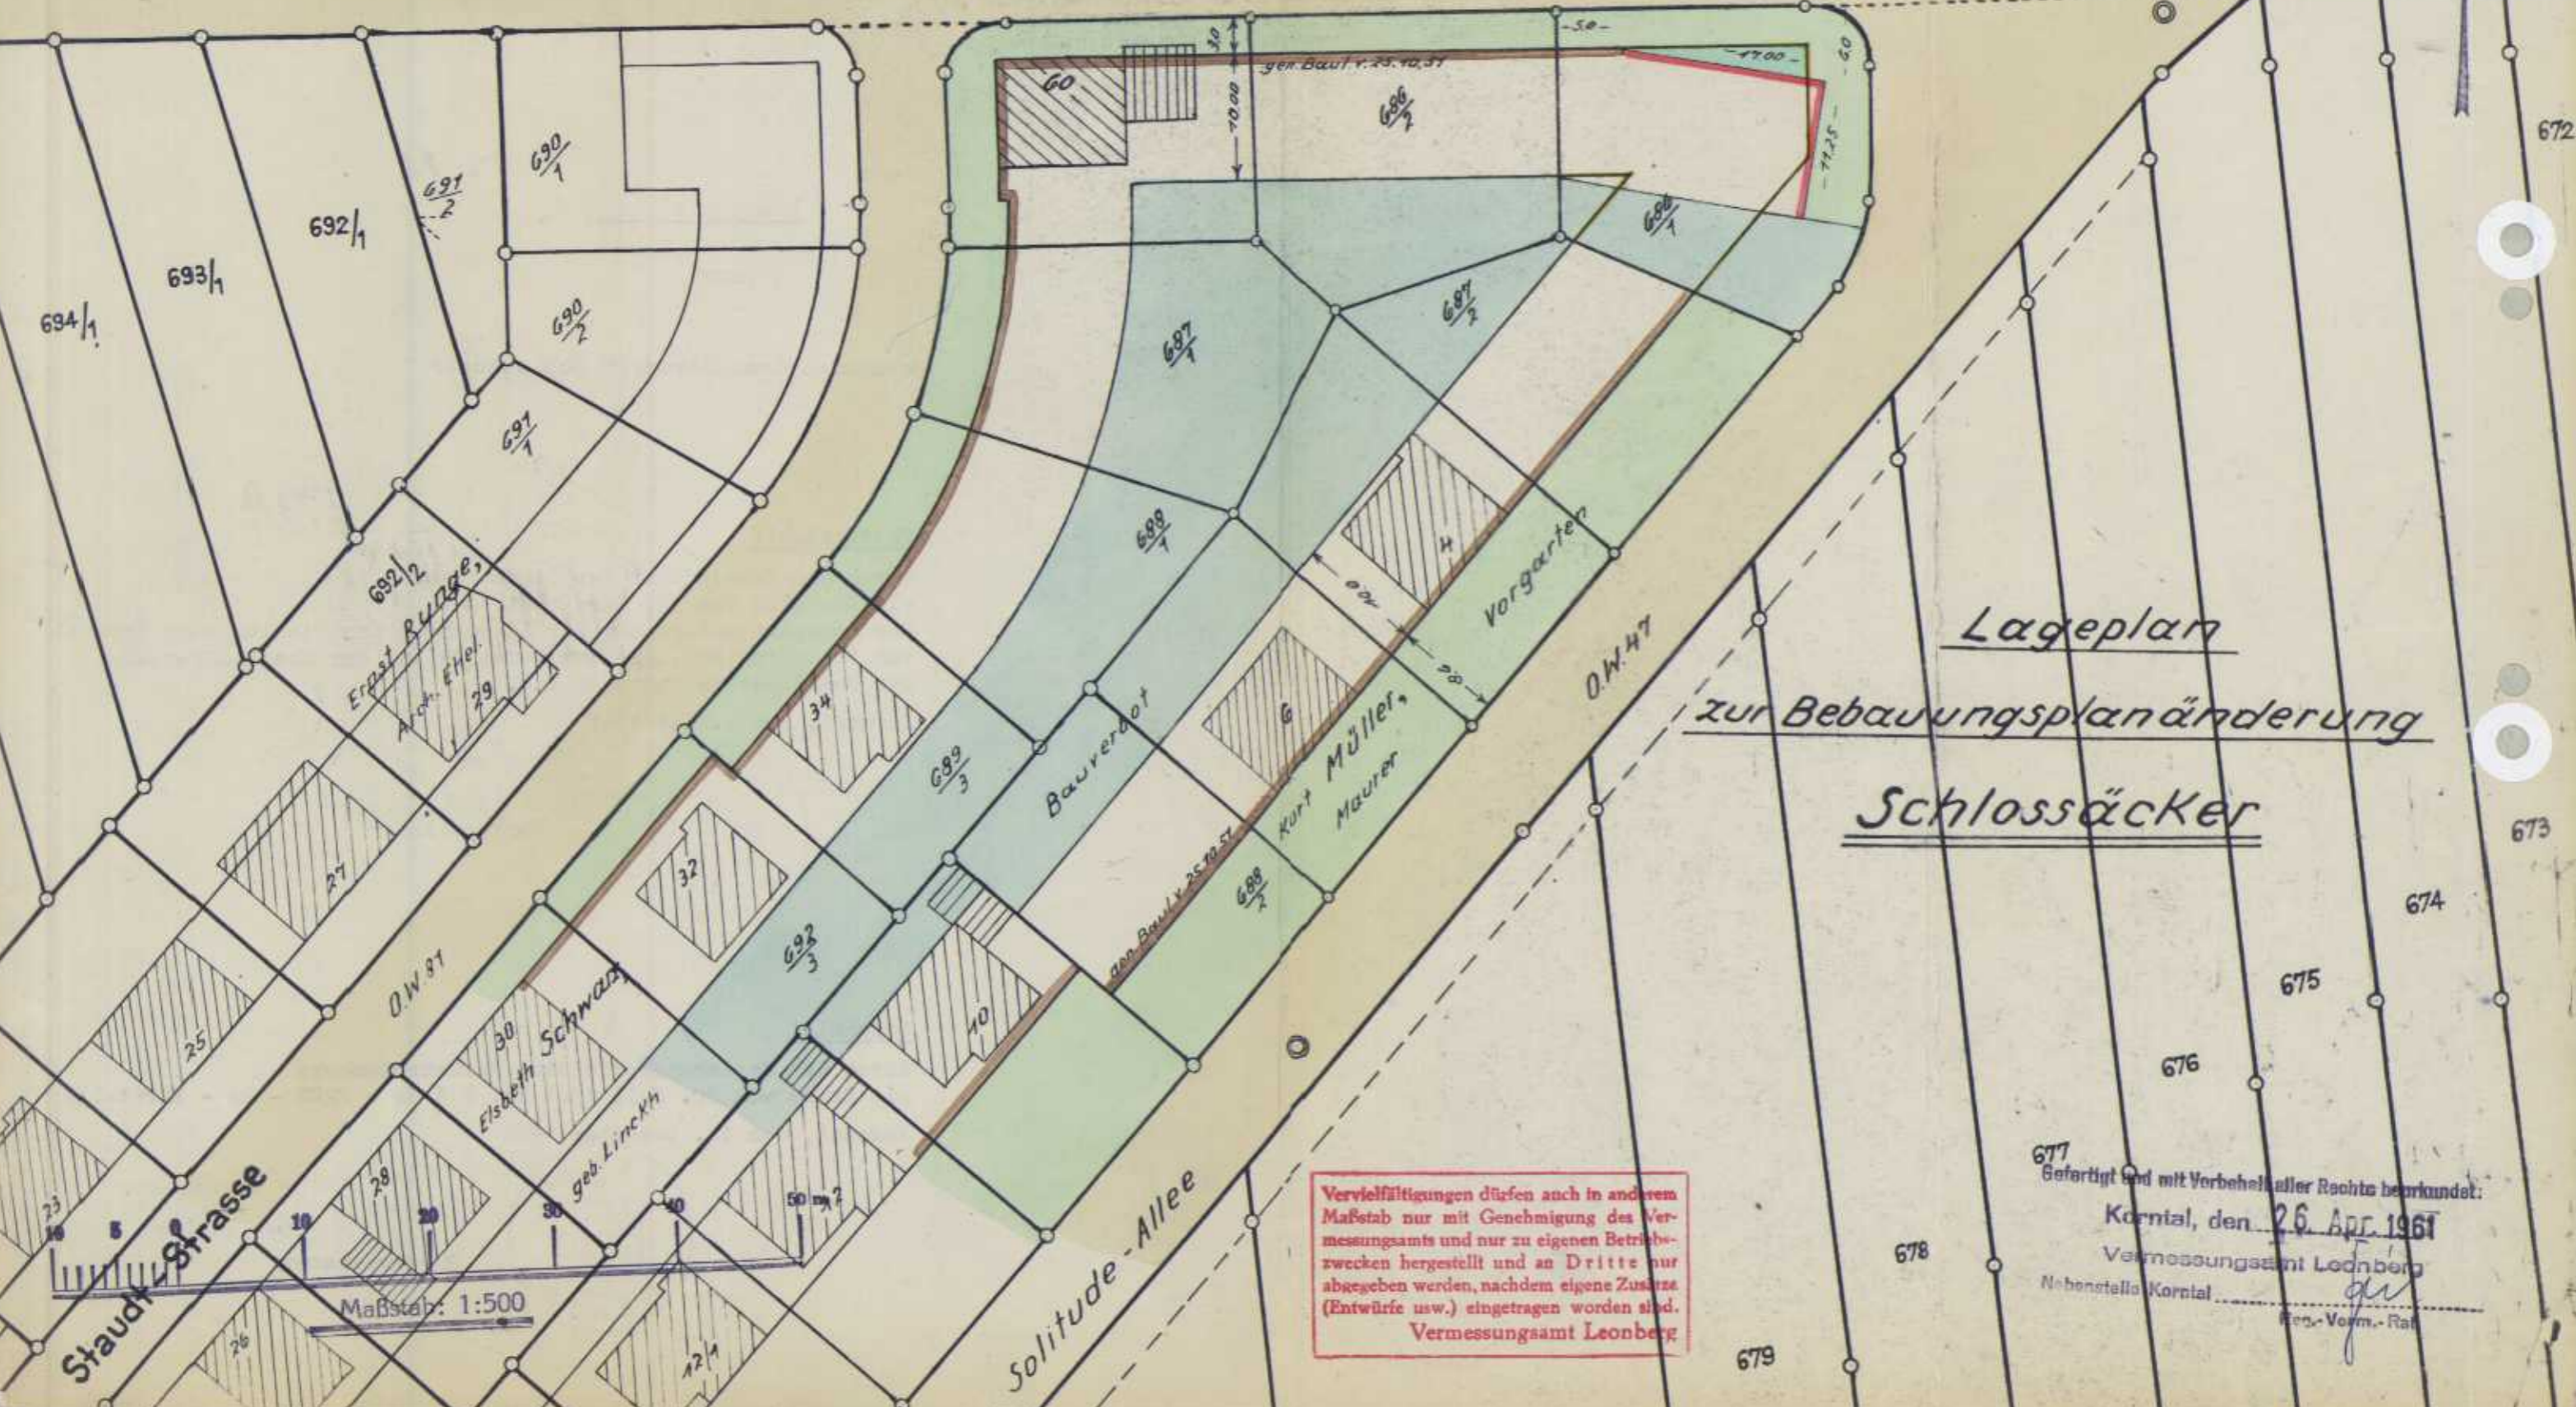

Lageplan

zur Bebauungsplanänderung

Schlossacker

Vervielfältigungen dürfen auch in anderem Maßstab nur mit Genehmigung des Vermessungsamts und nur zu eigenen Betriebszwecken hergestellt und an Dritte nur abgegeben werden, nachdem eigene Zusätze (Entwürfe usw.) eingetragen worden sind.  
 Vermessungsamt Leonberg

677 Gefertigt und mit Vorbehalt aller Rechte bekrundet:  
 Korntal, den 26. Apr. 1961  
 Vermessungsamt Leonberg  
 Nebenstelle Korntal

Maßstab: 1:500