


Kreis Leonberg
 Gemeinde: **Korntal**
 Markung: **Korntal**

Wilhelmstr OW 42

Lageplan

Nord

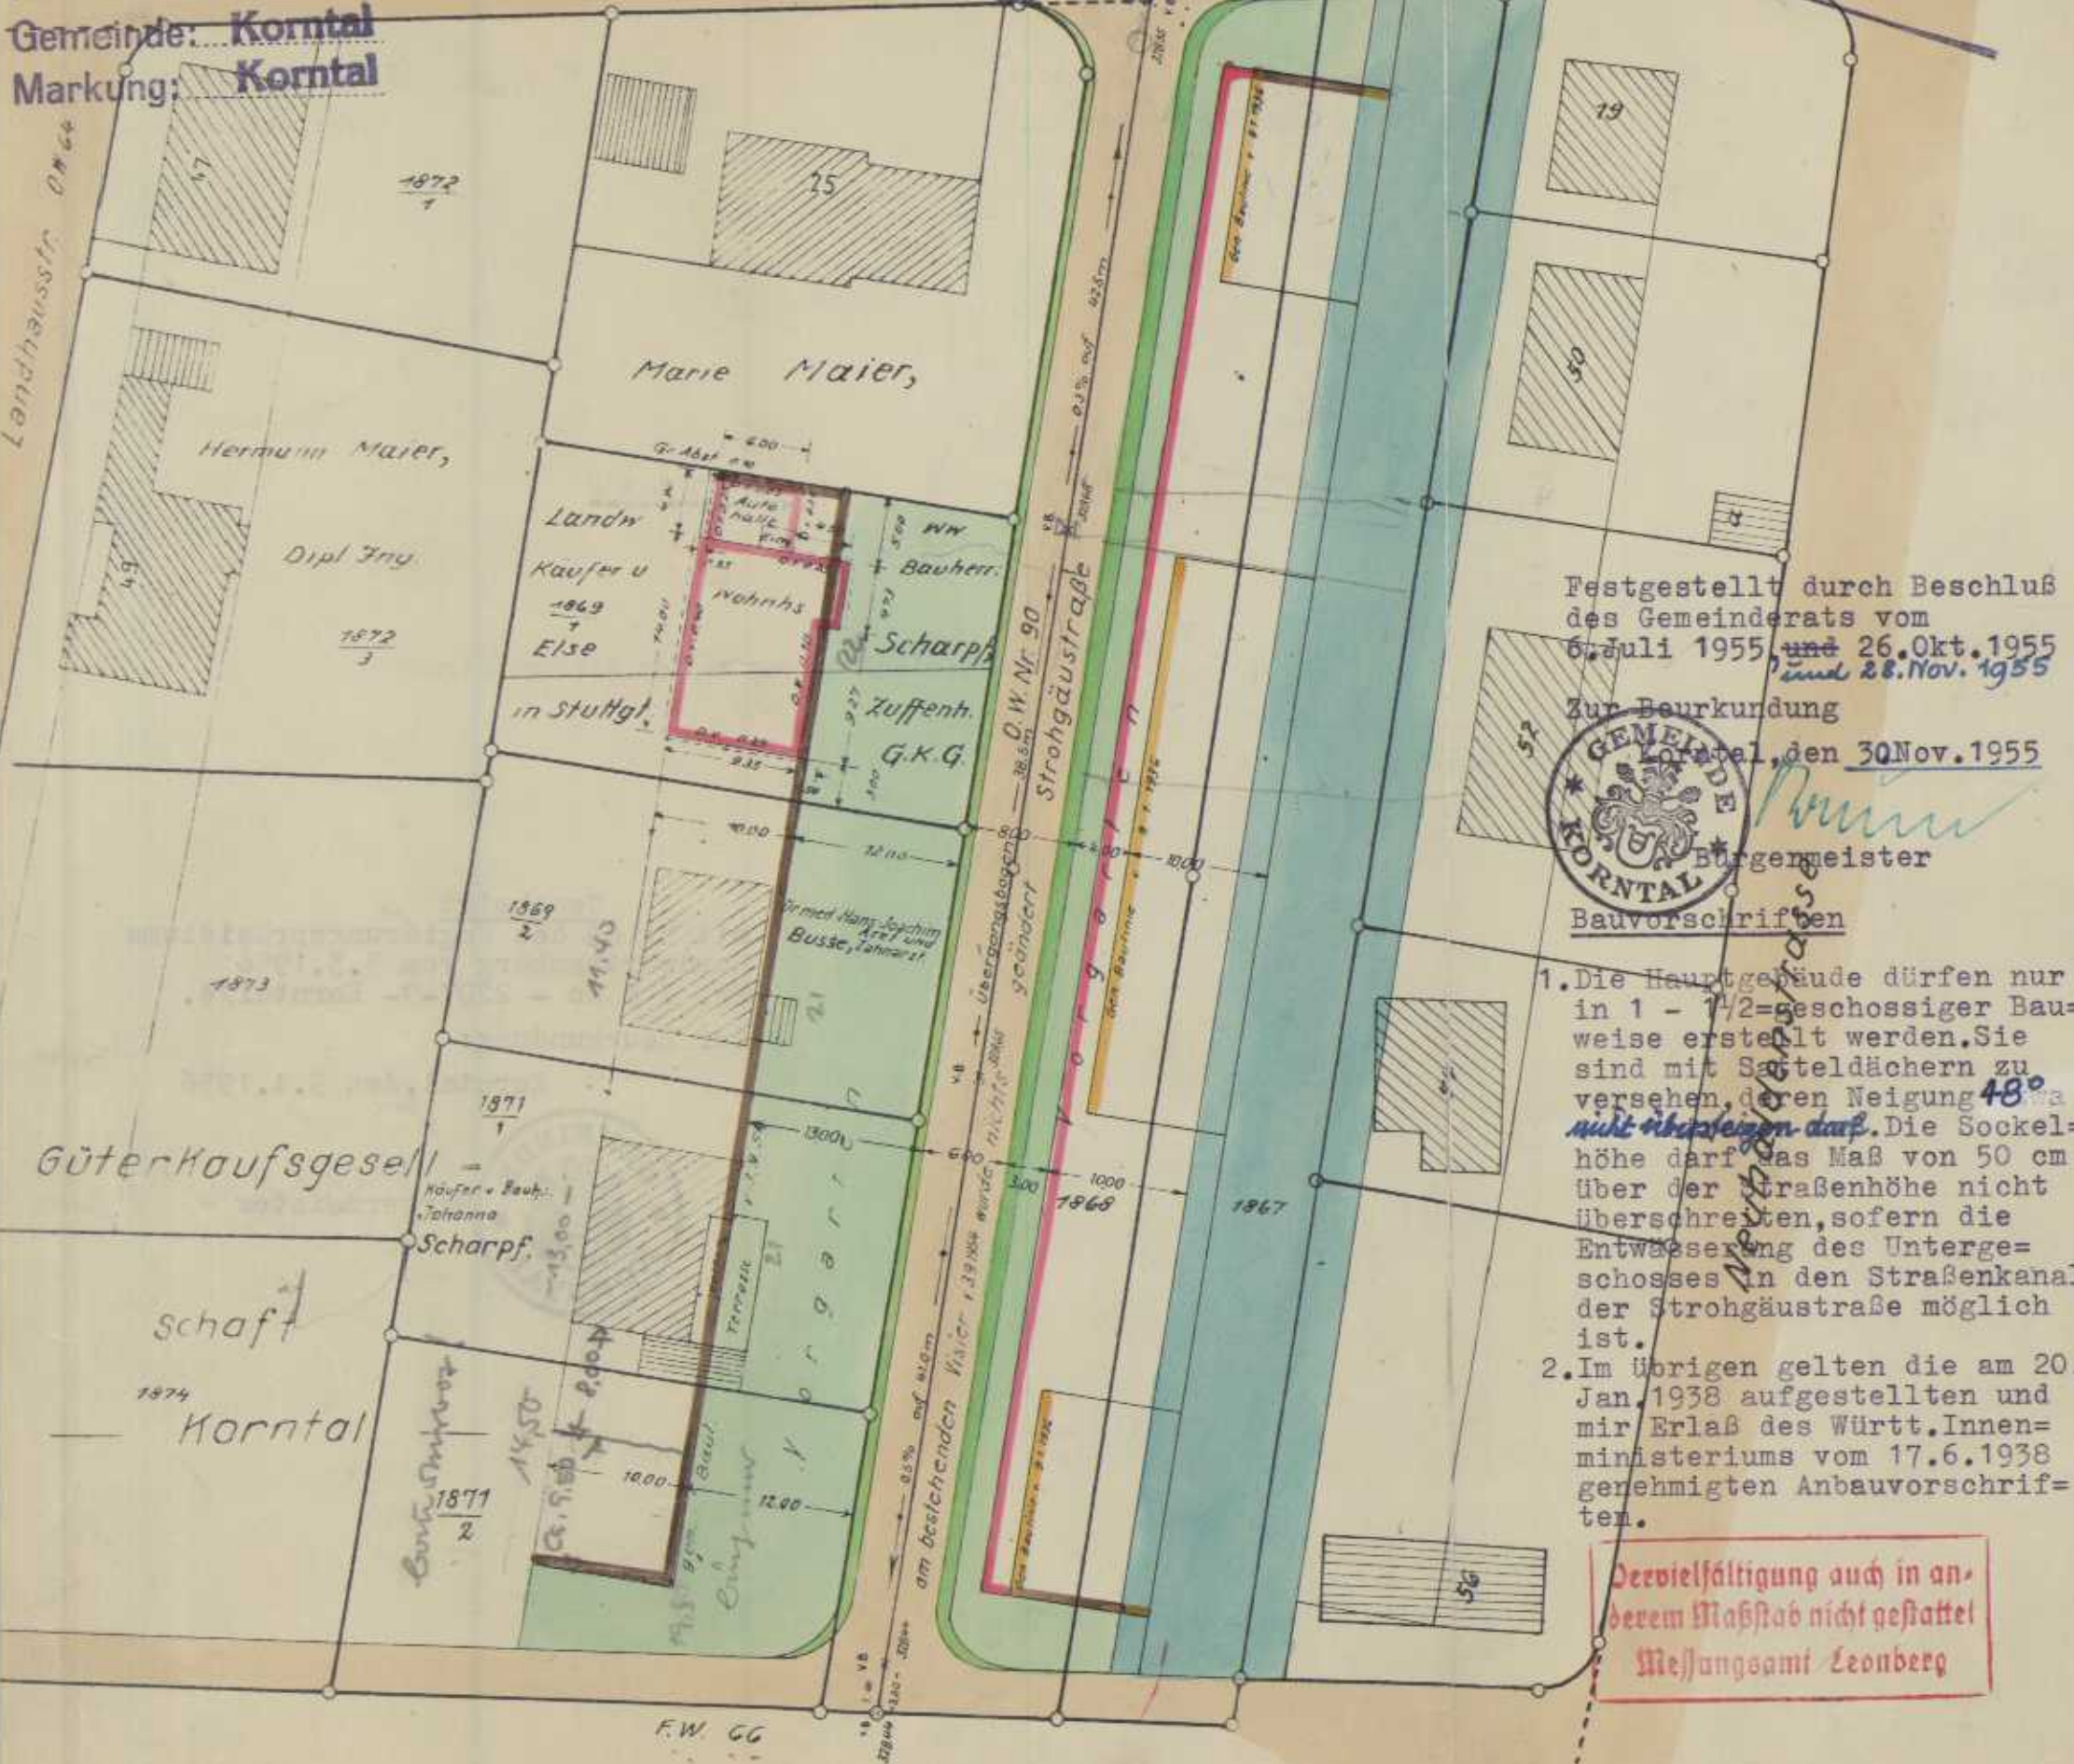

Festgestellt durch Beschluss
 des Gemeinderats vom
 6. Juli 1955 und 26. Okt. 1955
 und 28. Nov. 1955
 Zur Beurkundung
 Korntal, den 30. Nov. 1955




[Handwritten Signature]
 Bürgermeister

Bauvorschriften

1. Die Hauptgebäude dürfen nur in 1 - 1/2-geschossiger Bauweise erstellt werden. Sie sind mit Satteldächern zu versehen, deren Neigung **48°** *nicht übersteigen darf*. Die Sockelhöhe darf das Maß von 50 cm über der Straßenhöhe nicht überschreiten, sofern die Entwässerung des Untergeschosses in den Straßenkanal der Strohgäustraße möglich ist.
2. Im Übrigen gelten die am 20. Jan. 1938 aufgestellten und mir Erlaß des Württ. Innenministeriums vom 17.6.1938 genehmigten Anbauvorschriften.

**Der Vielfältigung auch in anderem Maßstab nicht gestattet
 Messungsamt Leonberg**

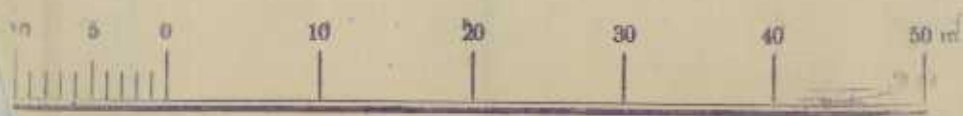

Maßstab: 1:500

überfertigt und mit Vorbehalt aller Rechte beurkundet:

Korntal, den 24. Juni 1955

KATASTERAMT: *[Handwritten Signature]*

Verm. Amtmann