

Kreis Leonberg

Gemeinde: Korntal

Markung: Korntal

Lageplan

Nord


ZUFFENHAUSER-STR.

ZUFFENHAUSER-STR. O.W. 23

15,00

O.W. 2

R-STR. O.W. 23

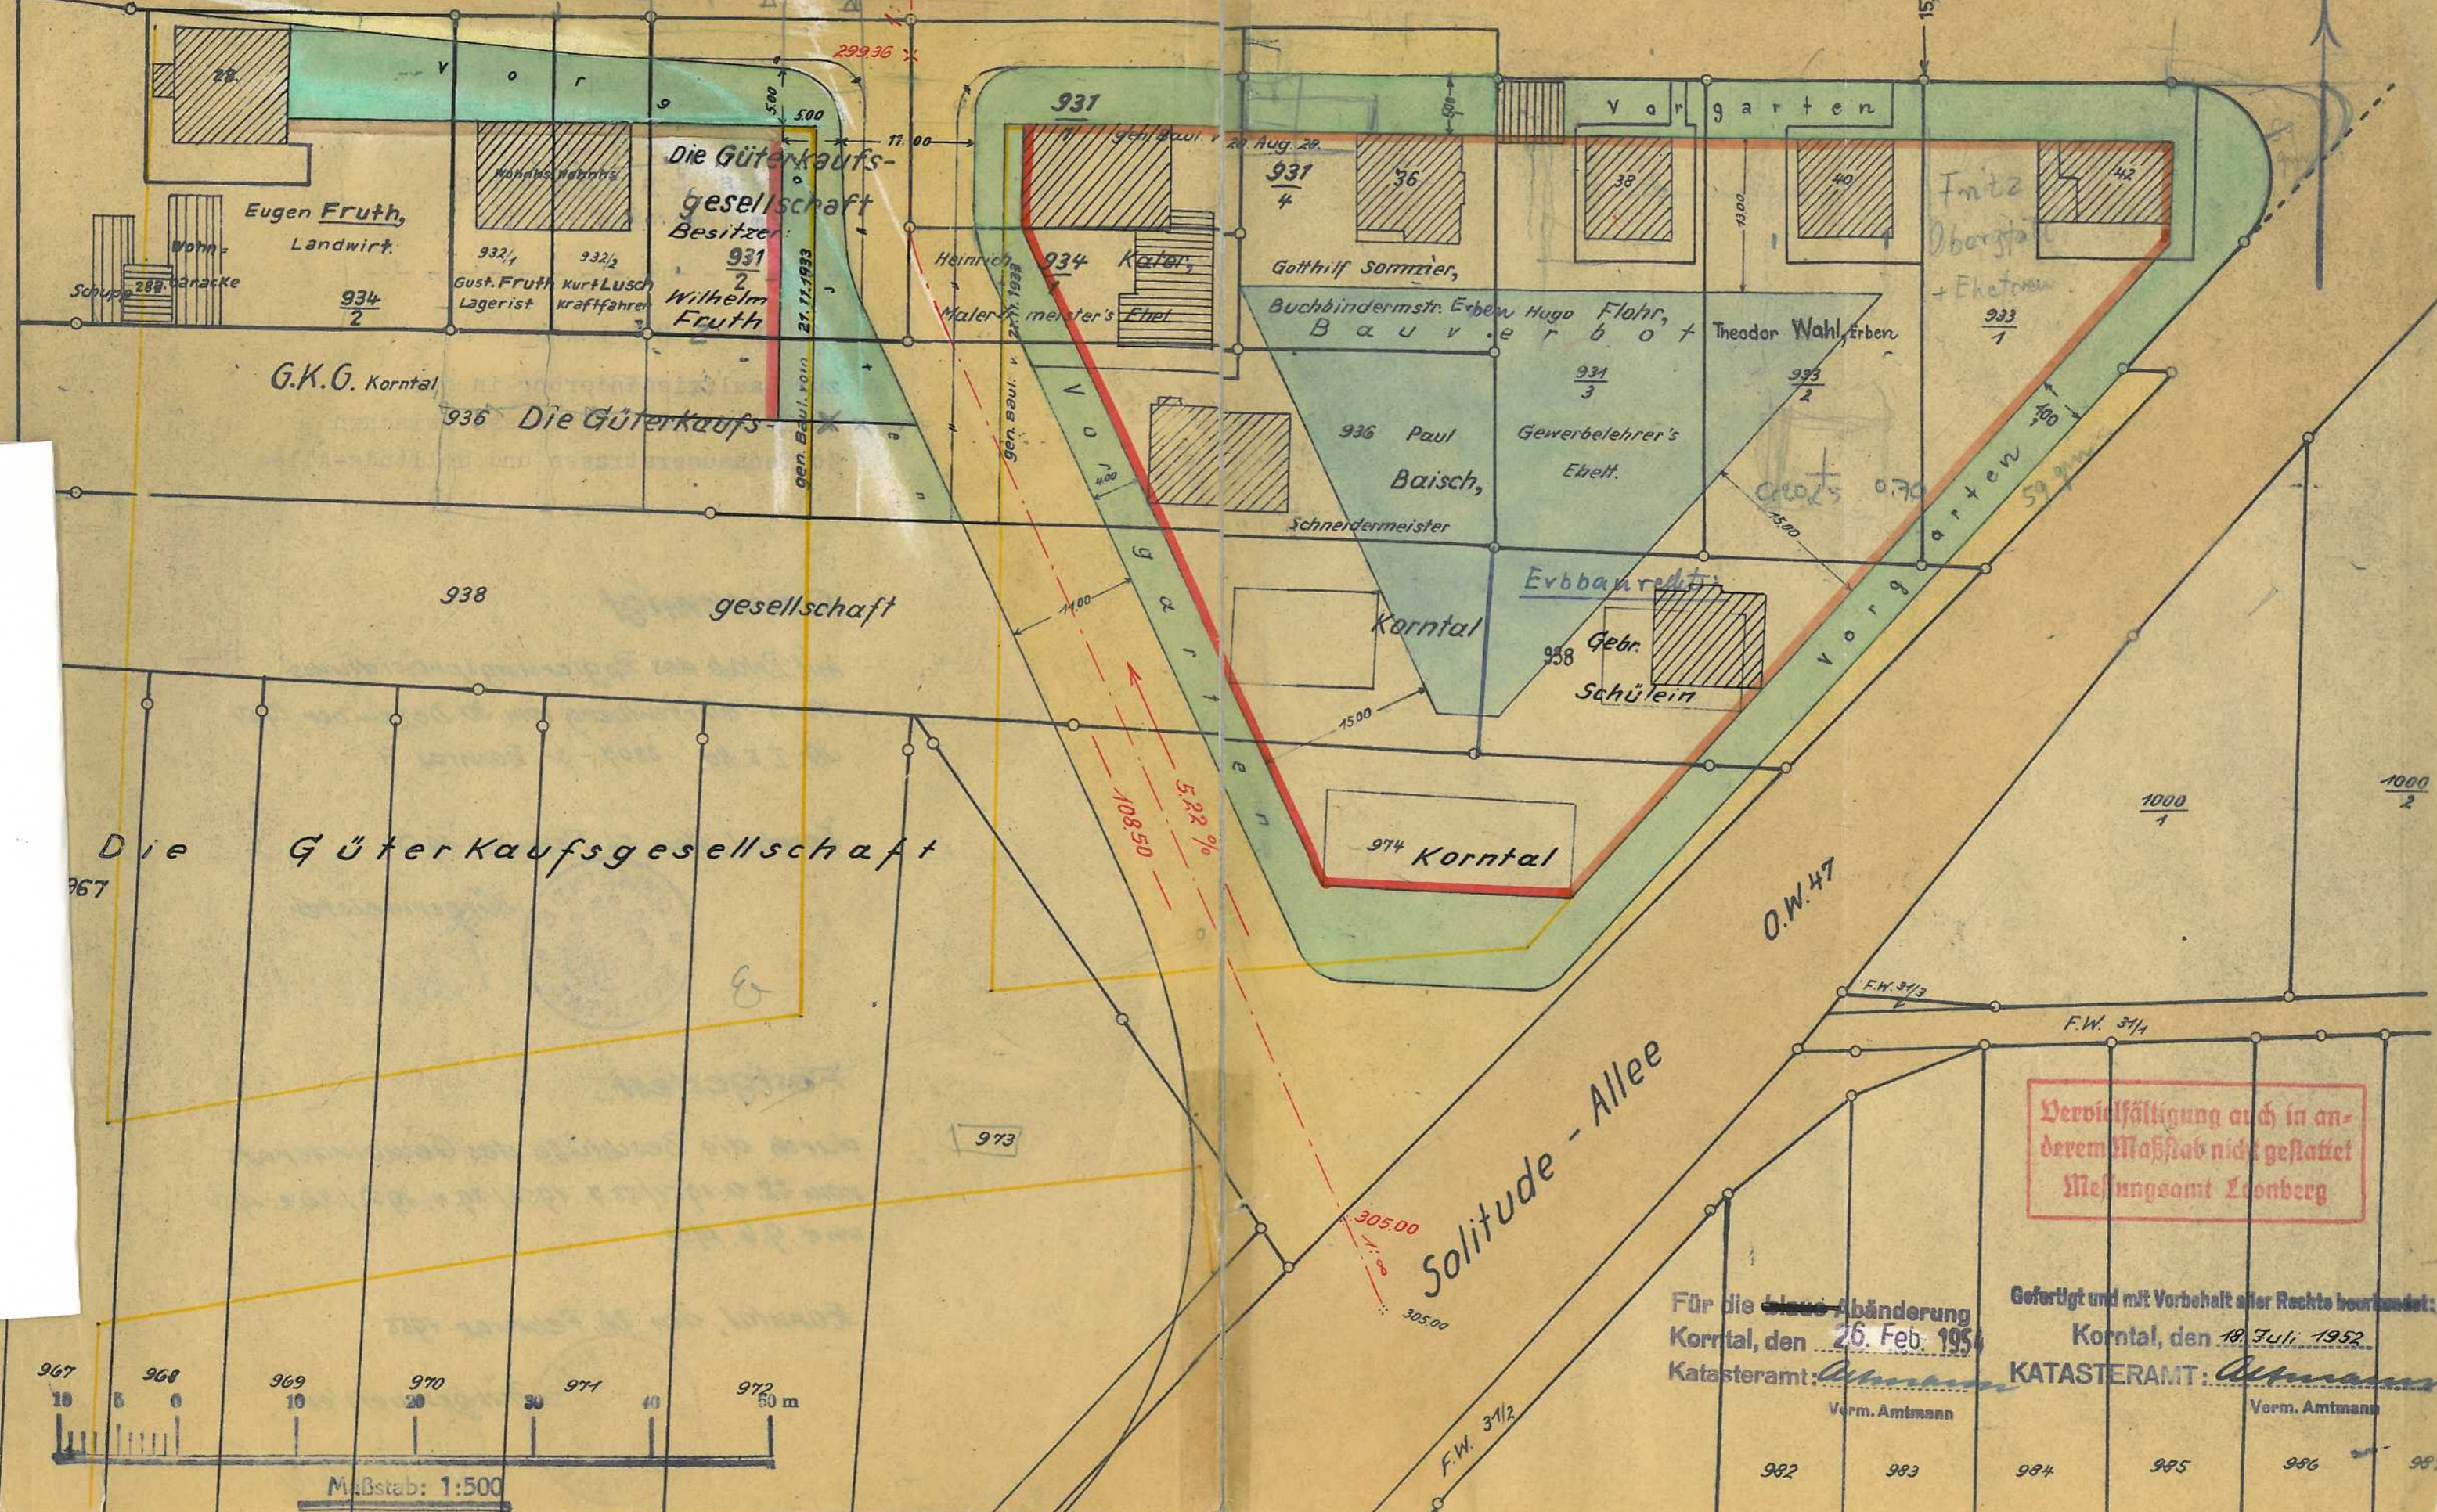

G.K.G. Korntal

936 Die Güterkaufsgesellschaft

938 Die Güterkaufsgesellschaft

Die Güterkaufsgesellschaft

Solitude-Allee

O.W. 47

Vervielfältigung auch in anderem Maßstab nicht gestattet
Messungsamt Leonberg

Für die ~~alte~~ Abänderung
Korntal, den 26. Feb. 1951
Katasteramt: *Altmann*

Gefertigt und mit Vorbehalt aller Rechte bearbeitet:
Korntal, den 19. Juli 1952
KATASTERAMT: *Altmann*

967 968 969 970 971 972
10 5 0 10 20 30 40 50 m

Maßstab: 1:500

982 983 984 985 986 987

Vorm. Amtmann

Vorm. Amtmann