


# Lageplan

Kreis Leonberg  
Gemeinde: Korntal  
Markung: Korntal

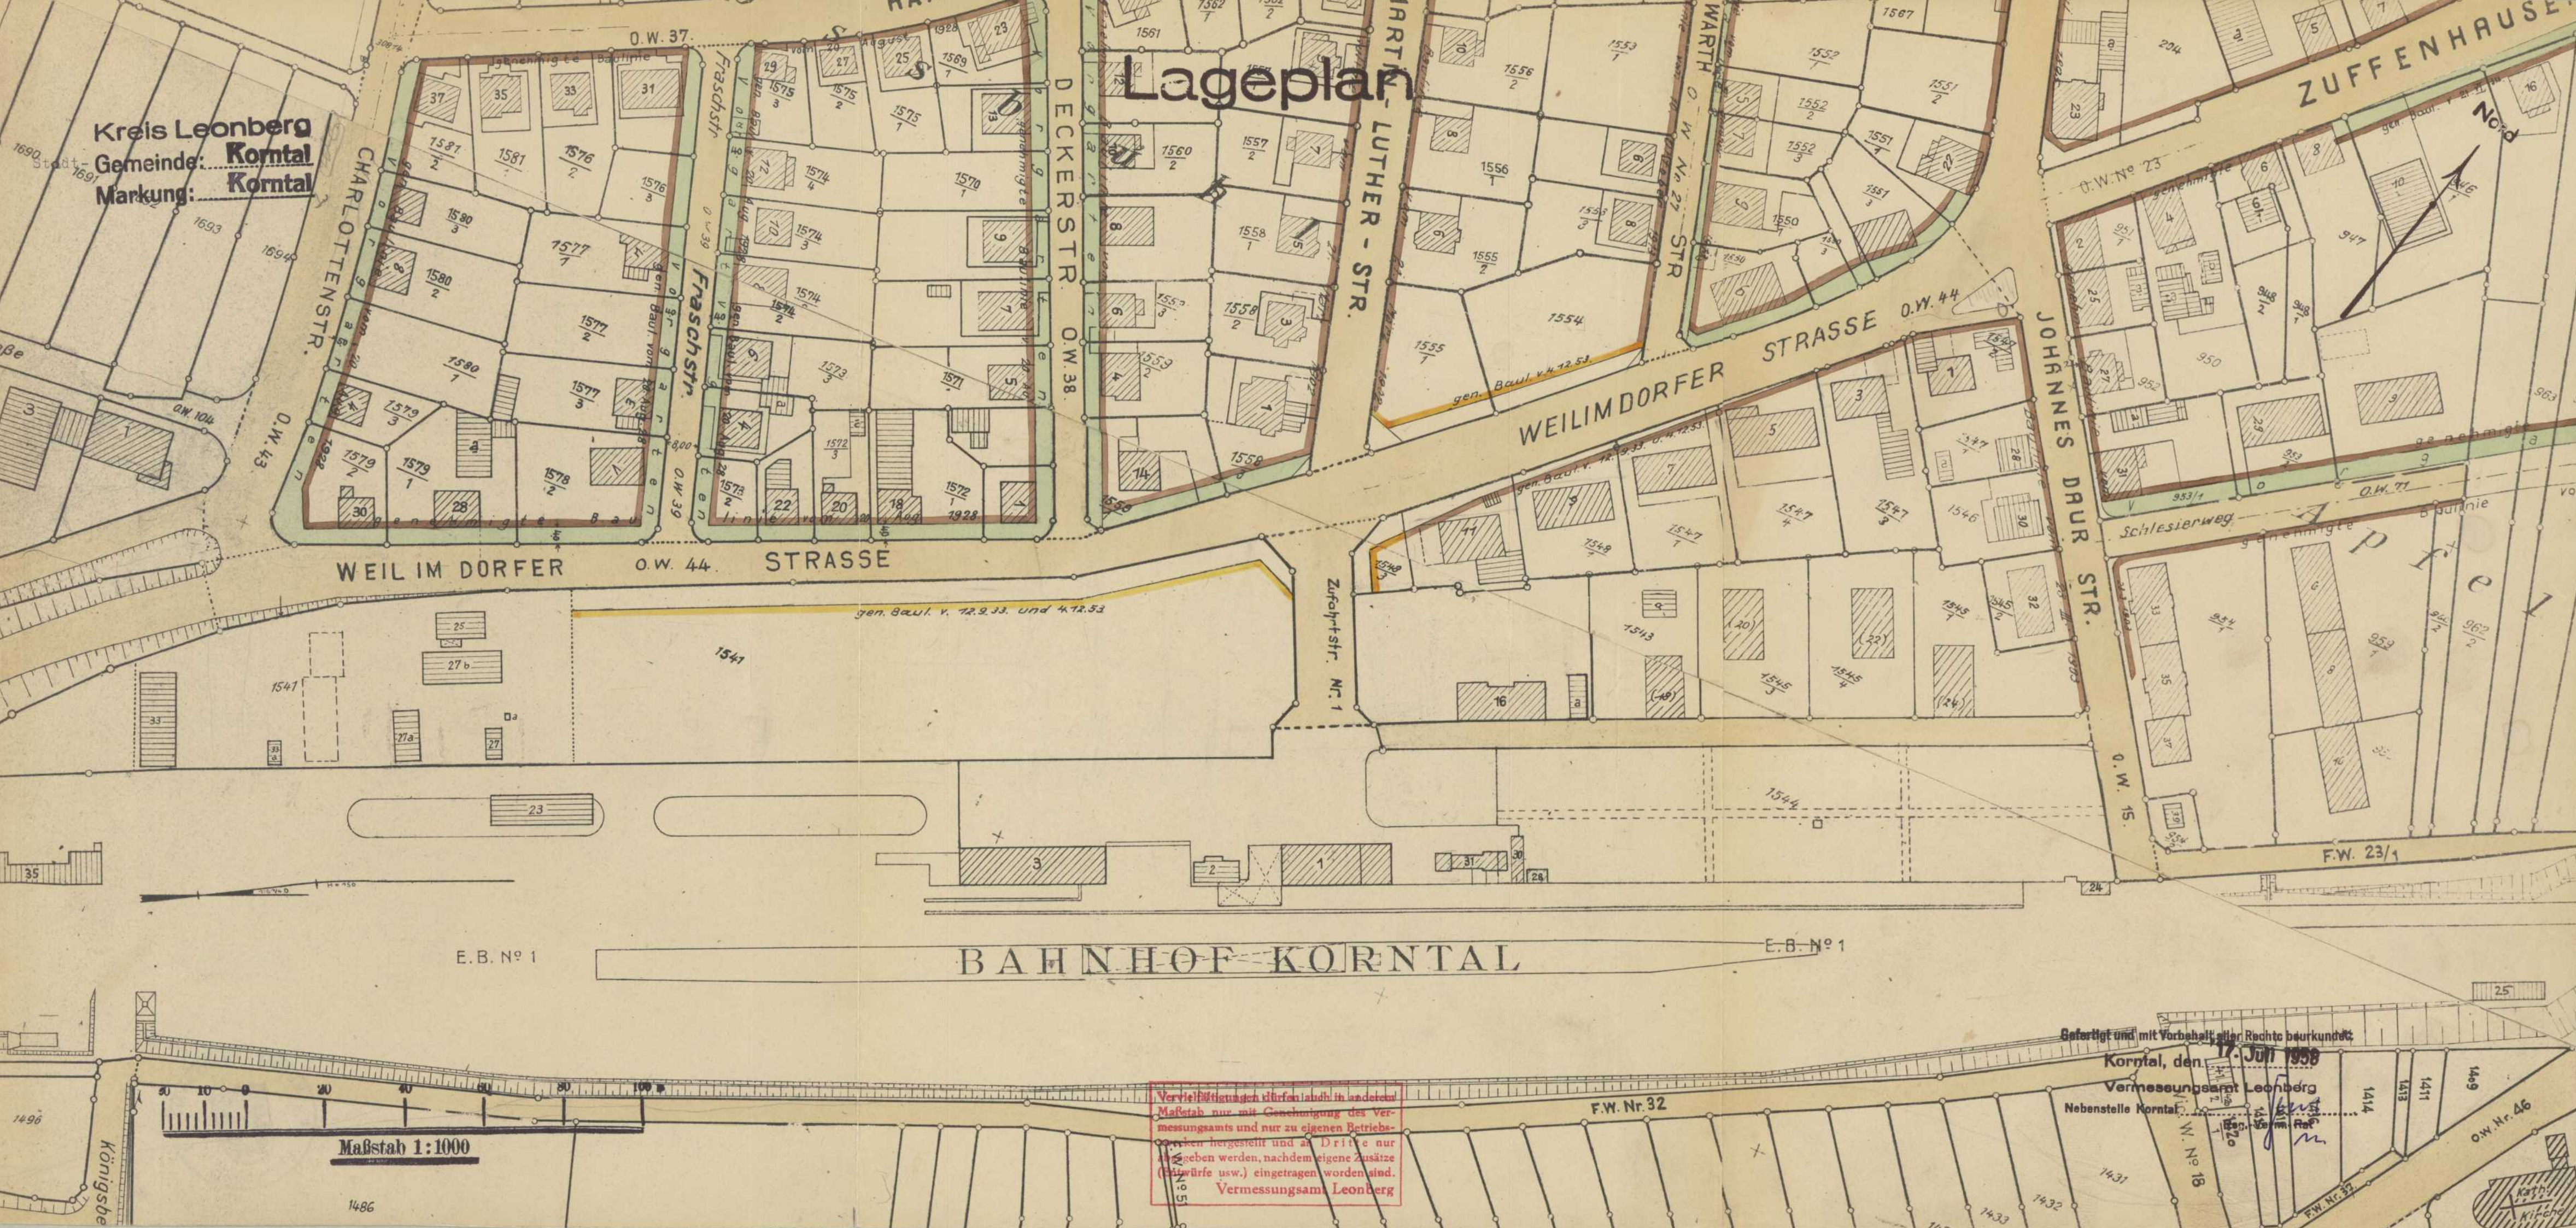

Vervielfältigungen dürfen auch in anderer Maßstab nur mit Genehmigung des Vermessungsamts und nur zu eigenen Betriebszwecken hergestellt und an Dritte nur abgegeben werden, nachdem eigene Zusätze (Einzüge usw.) eingetragen worden sind.  
Vermessungsamt Leonberg

Befertigt und mit Vorbehalt aller Rechte beurkundet  
Korntal, den 17. Juli 1958

Vermessungsamt Leonberg  
Nebenstelle Korntal  
W.Nr. 18  
F.W. Nr. 32  
O.W. Nr. 46

Maßstab 1:1000

1486

F.W. Nr. 32

Kath. Kirche