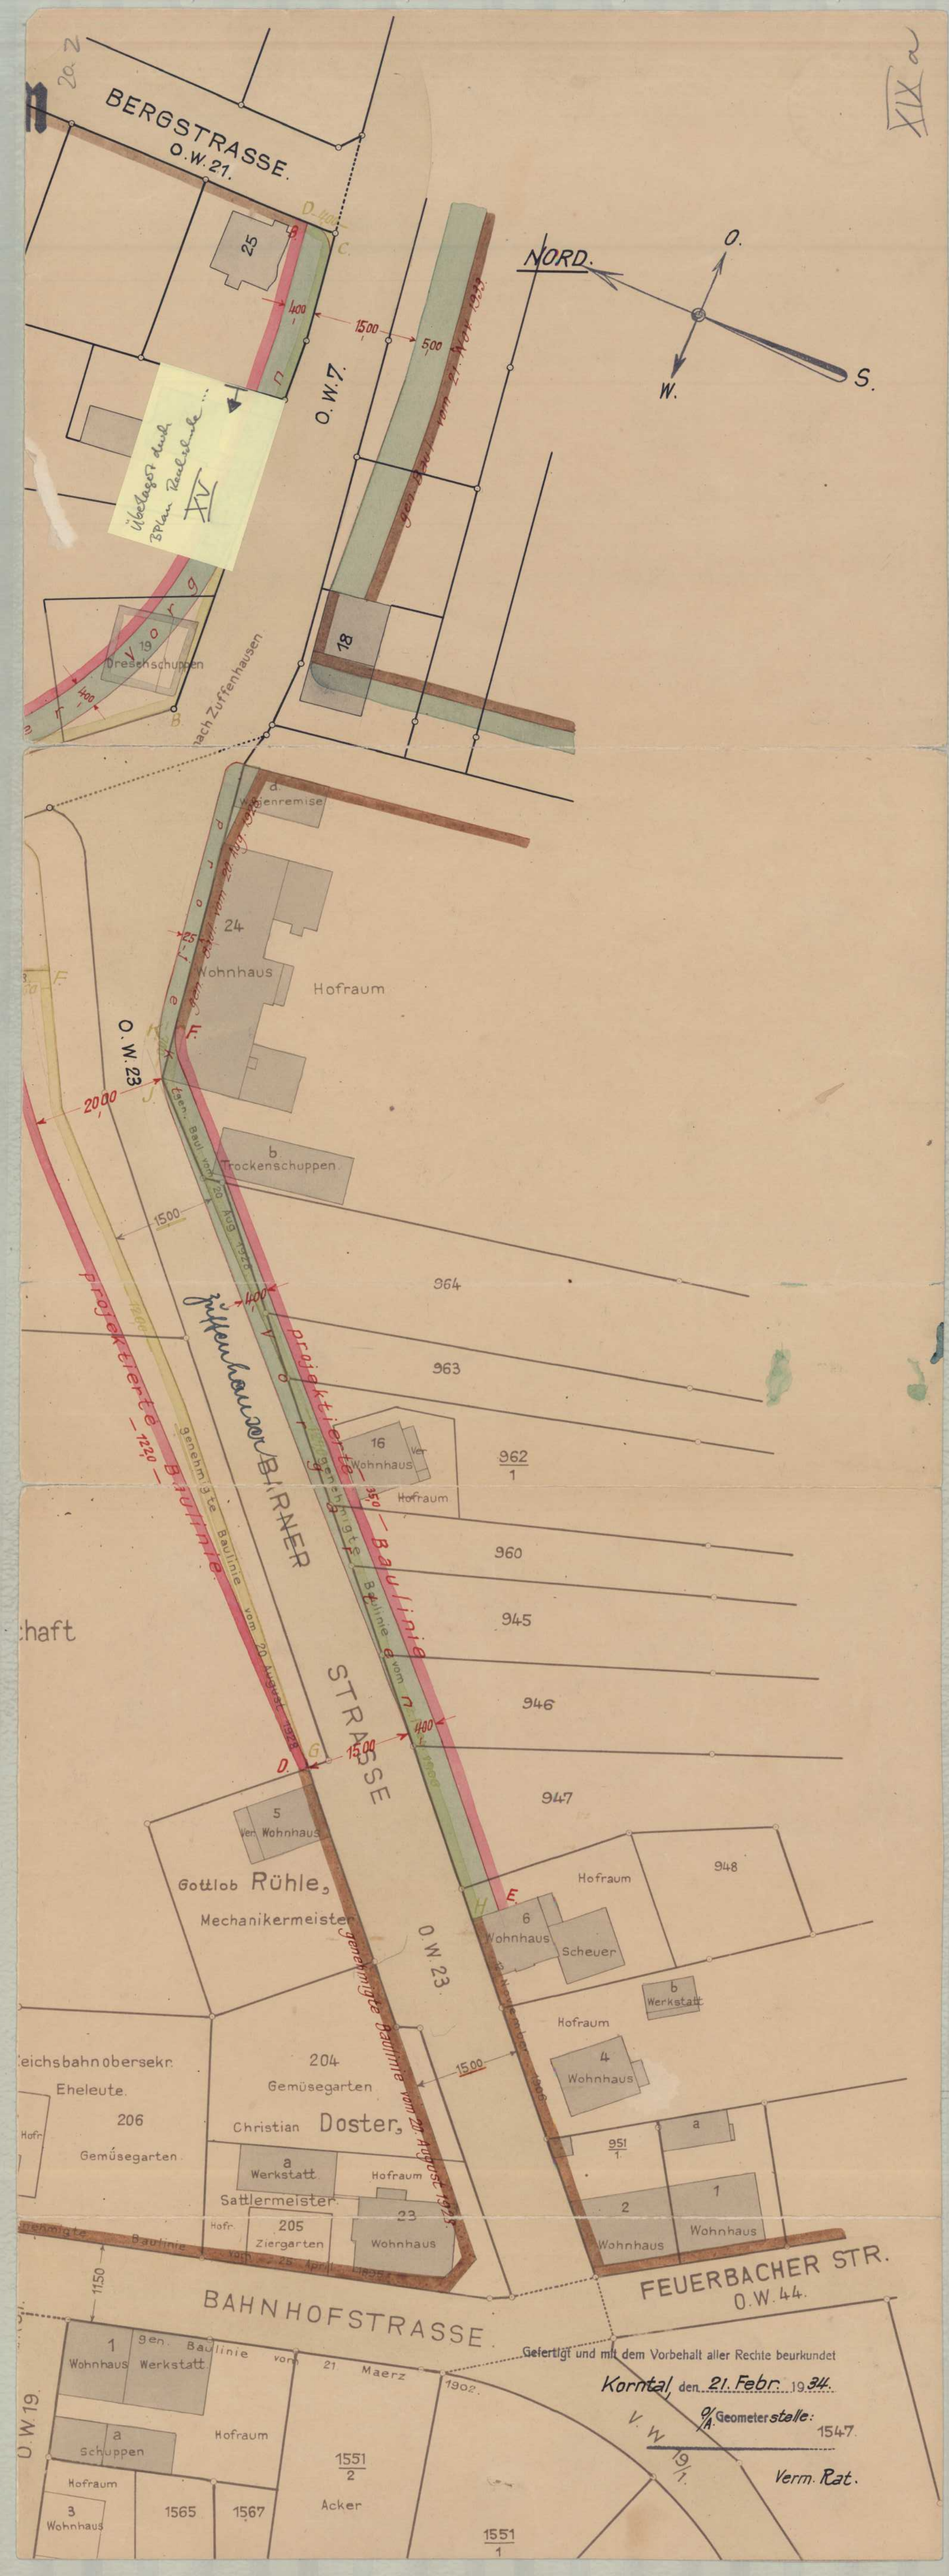
BERGSTRASSE
O.W.21.
NORD.
O.
W.
S.
O.W.7.
25
18
19
Dreschschuppen
Vorweg
nach Zuffenhausen
Wagenremise
24
Wohnhaus
Hofraum
O.W.23
Trockenschuppen
964
963
962/1
960
945
946
947
Zuffenhausen-Bahn
STRASSE
16 Wohnhaus
Hofraum
5 Wohnhaus
Gottlob Rühle,
Mechanikermeister
948
6 Wohnhaus
Scheuer
Werkstatt
4 Wohnhaus
951/1
2 Wohnhaus
1 Wohnhaus
204 Gemüsegarten
Christian Doster,
Sattlermeister
205 Ziergarten
23 Wohnhaus
206 Gemüsegarten
Eheleute
FEUERBACHER STR.
O.W.44.
BAHNHOFSTRASSE
1 Wohnhaus Werkstatt
a Schuppen
3 Wohnhaus
1565
1567
1551/2 Acker
1551/1
O.W.19.
Gefertigt und mit dem Vorbehalt aller Rechte beurkundet
Korntal, den 21. Febr. 1934.
Geometerstelle: 1547.
Verm. Rat.