



LAGEPLAN ZUR ORTSBAUPLANERWEITERUNG HANS-GRIMM-WEG BRÜDER

Kreis Leonberg
Gemeinde: Korntal
Markung: Korntal

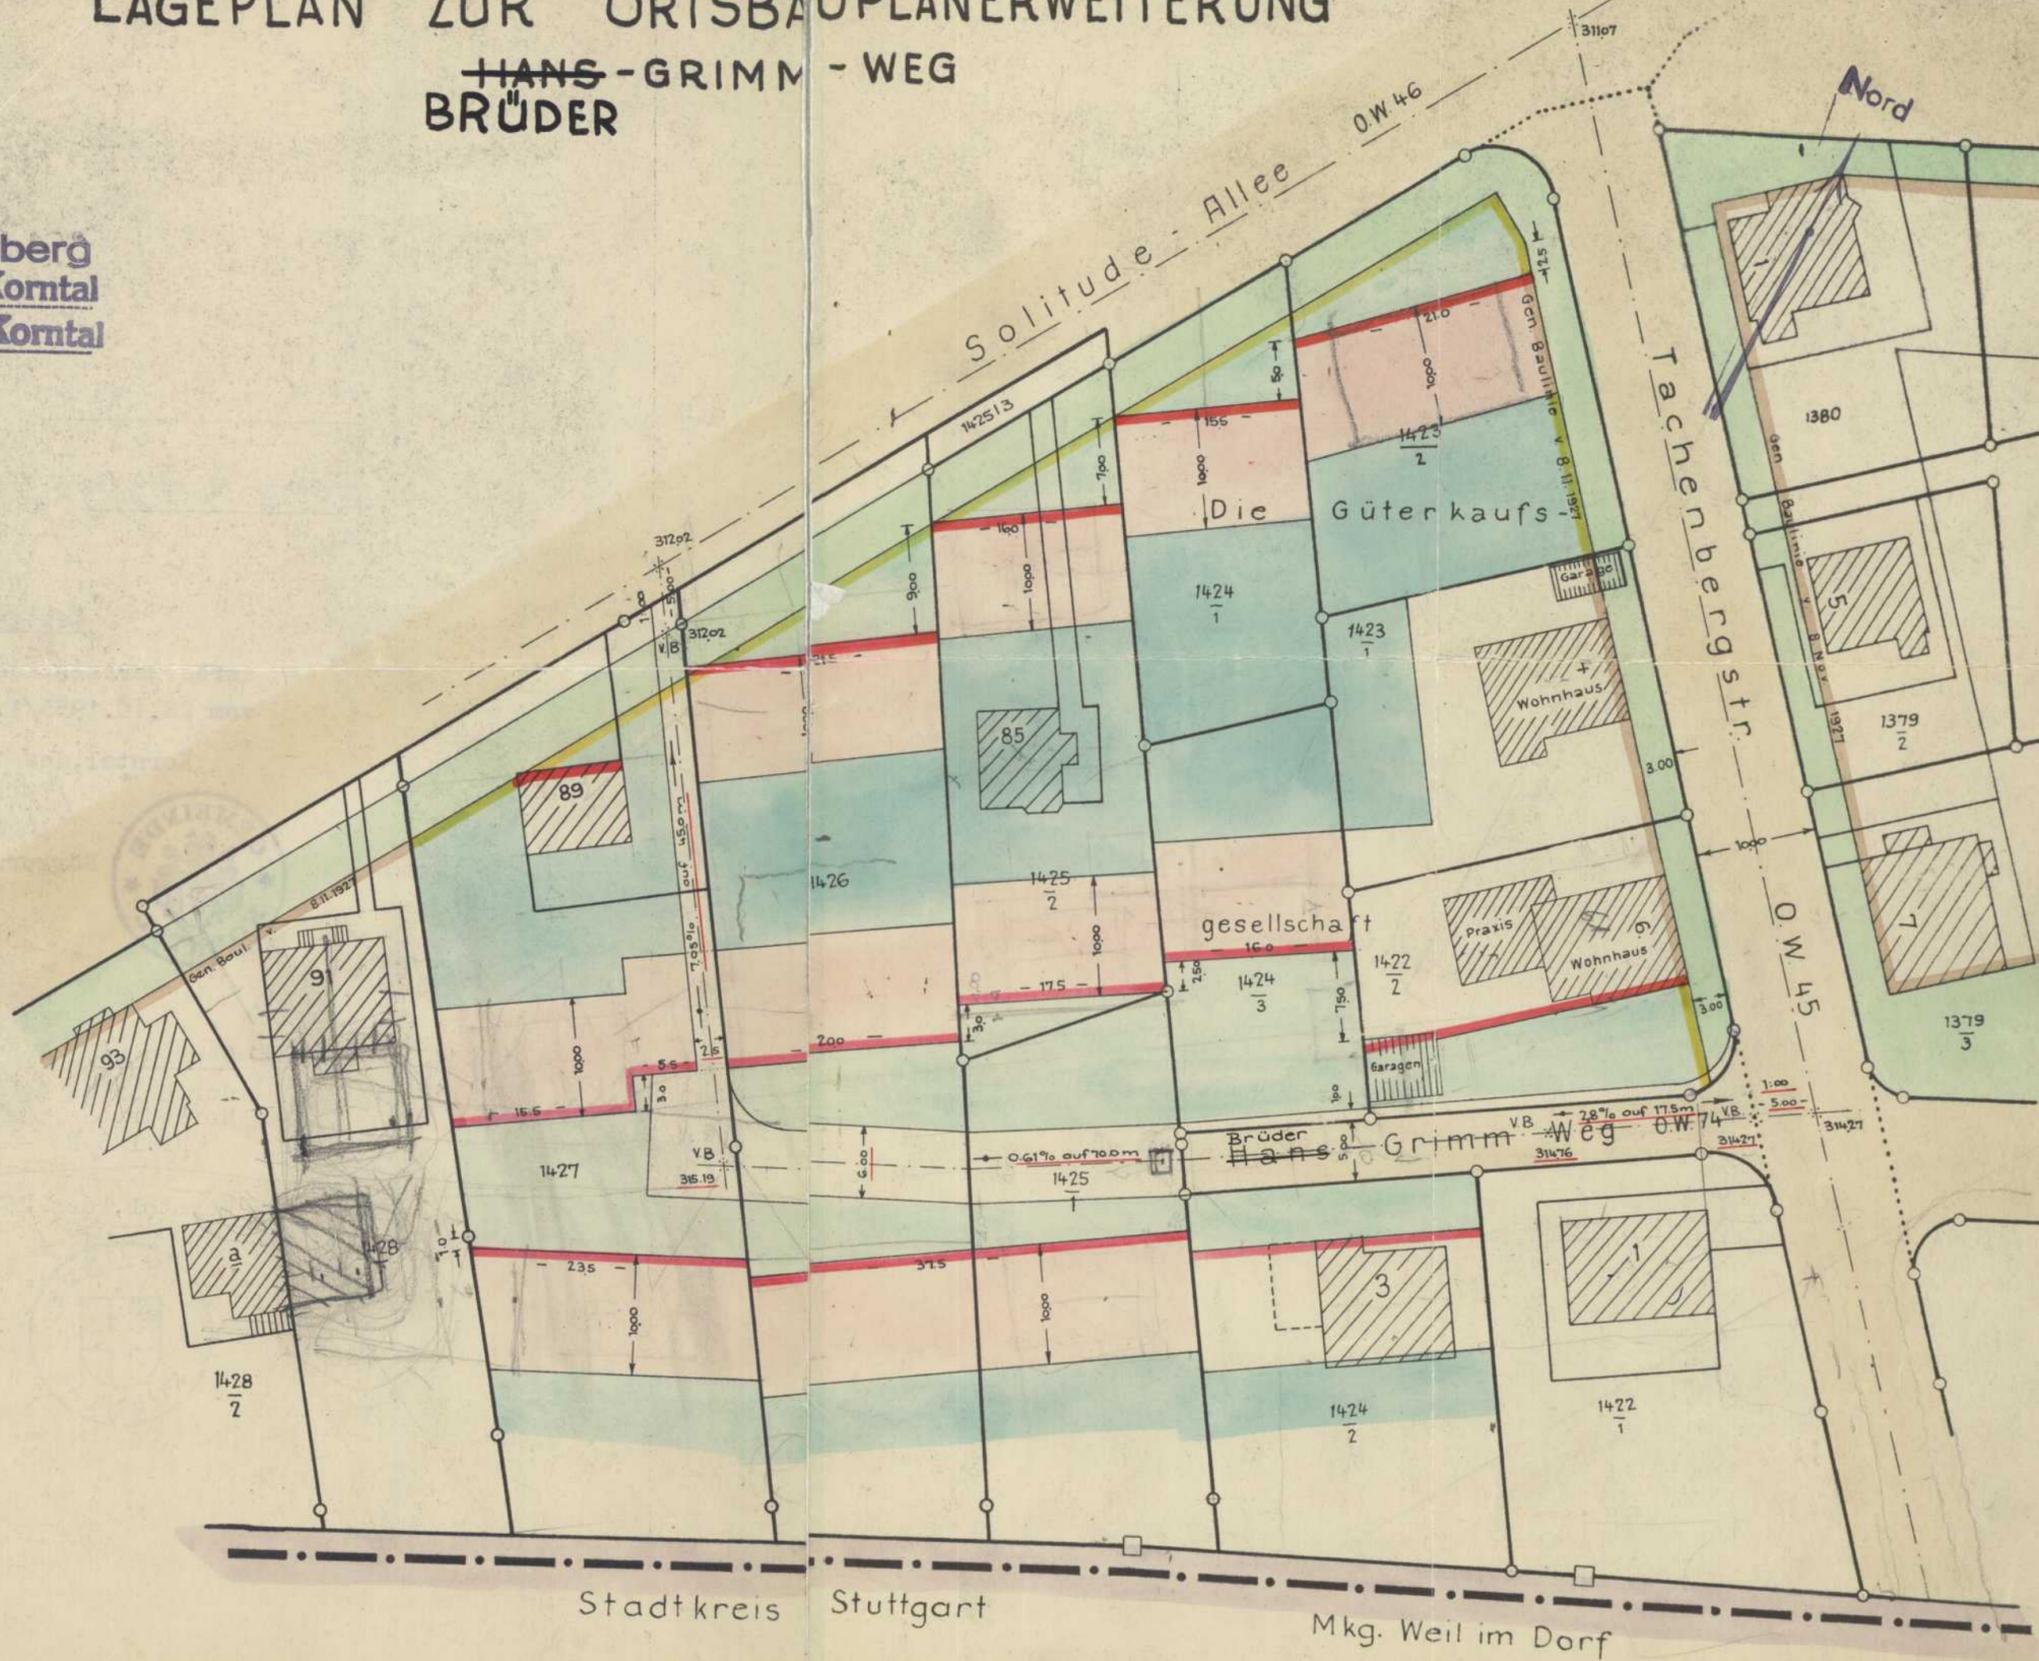

Bauvorschriften

- In dem Baugebiet dürfen nur Wohngebäude erstellt werden.
Die Hauptgebäude sind in 2-geschossiger Bauweise aufzuführen und mit Satteldächern zu versehen, deren Neigung etwa 48° betragen muß.
- Die Summe der Seitenabstände muß mindestens **6 m** betragen. Keiner der einzelnen Grenz- oder Gebäudeabstände darf kleiner als $\boxed{2.5}$ m sein.

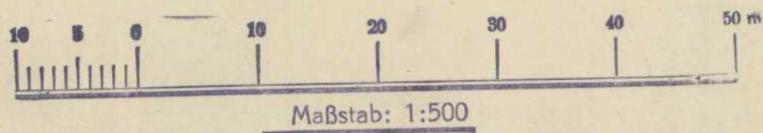

Gefertigt und mit Vorbehalt aller Rechte beurkundet:
Korntal, den 1 Feb. 1956

KATASTERAMT: *[Signature]*

Verm. Amtmann

