


SCHNITT OST-WEST / ANSICHT NACH NORDEN  
 STÄDTEBAULICHES BEBAUUNGSKONZEPT sk 03 - PROJEKT R7  
 KALLENBERG - STAMMHEIMER-/KELTERSTRASSE

BAUHERR: FA. WOHNBAU LAYHER GMBH & CO. KG, RIEDSTRASSE 1 - 74354 BESIßGHEIM  
 GERFERTIGT: 18.10.2017 / 09.01.2018 / 05.03.2018 / 12.02.2019 / 26.06.2019 - M. 1:200  
 ARCHITECT: ANDREAS SCHANZENBACH DIPL.-ING.-FH, FREIER ARCHITECT - MORIKESTR. 14 - 74357 BONNIGHEIM

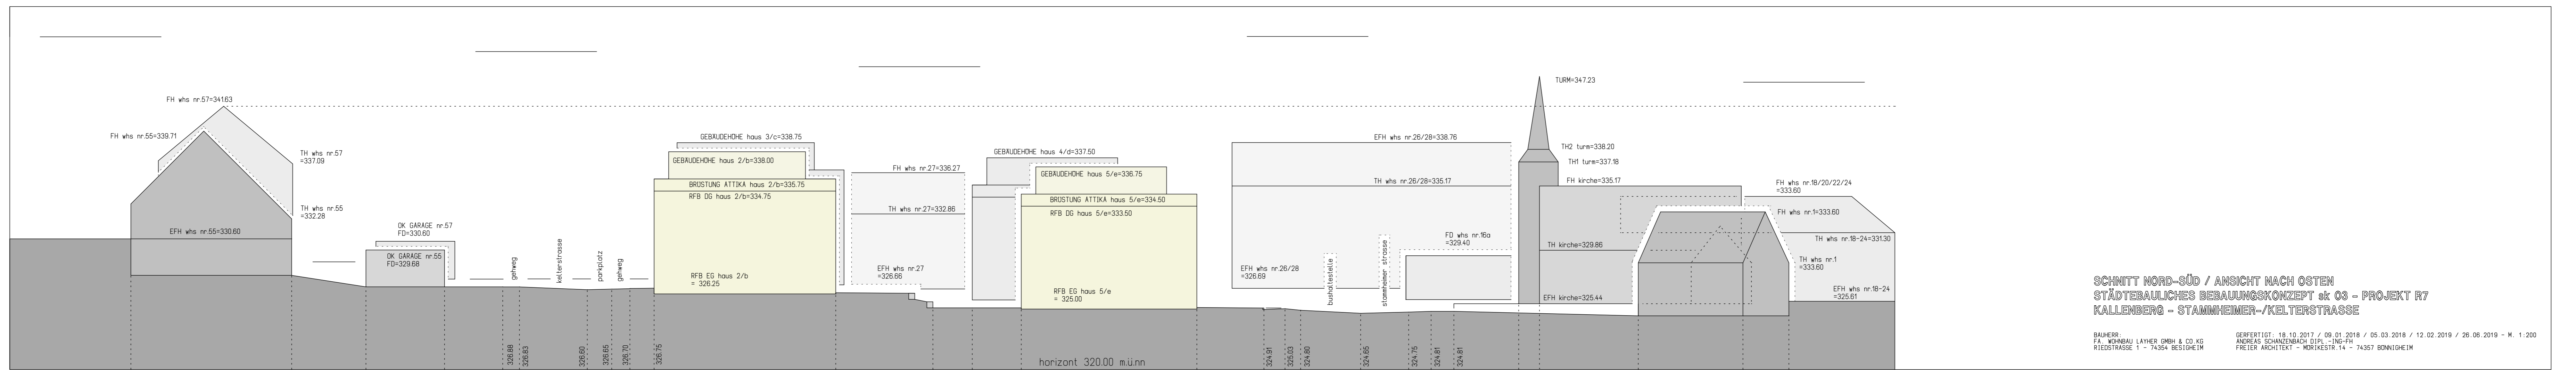

SCHNITT NORD-SÜD / ANSICHT NACH OSTEN  
 STÄDTEBAULICHES BEBAUUNGSKONZEPT sk 03 - PROJEKT R7  
 KALLENBERG - STAMMHEIMER-/KELTERSTRASSE

BAUHERR: FA. WOHNBAU LAYHER GMBH & CO. KG, RIEDSTRASSE 1 - 74354 BESIßGHEIM  
 GERFERTIGT: 18.10.2017 / 09.01.2018 / 05.03.2018 / 12.02.2019 / 26.06.2019 - M. 1:200  
 ARCHITECT: ANDREAS SCHANZENBACH DIPL.-ING.-FH, FREIER ARCHITECT - MORIKESTR. 14 - 74357 BONNIGHEIM