

Oberamt: Leonberg  
Gemeinde: und  
Markung: Korntal


# Lageplan

## zum Ortsbauplan Karl-Peters-Strasse

Abschrift nach dem Stand vom

NORD

55,00  
21,50  
33,50

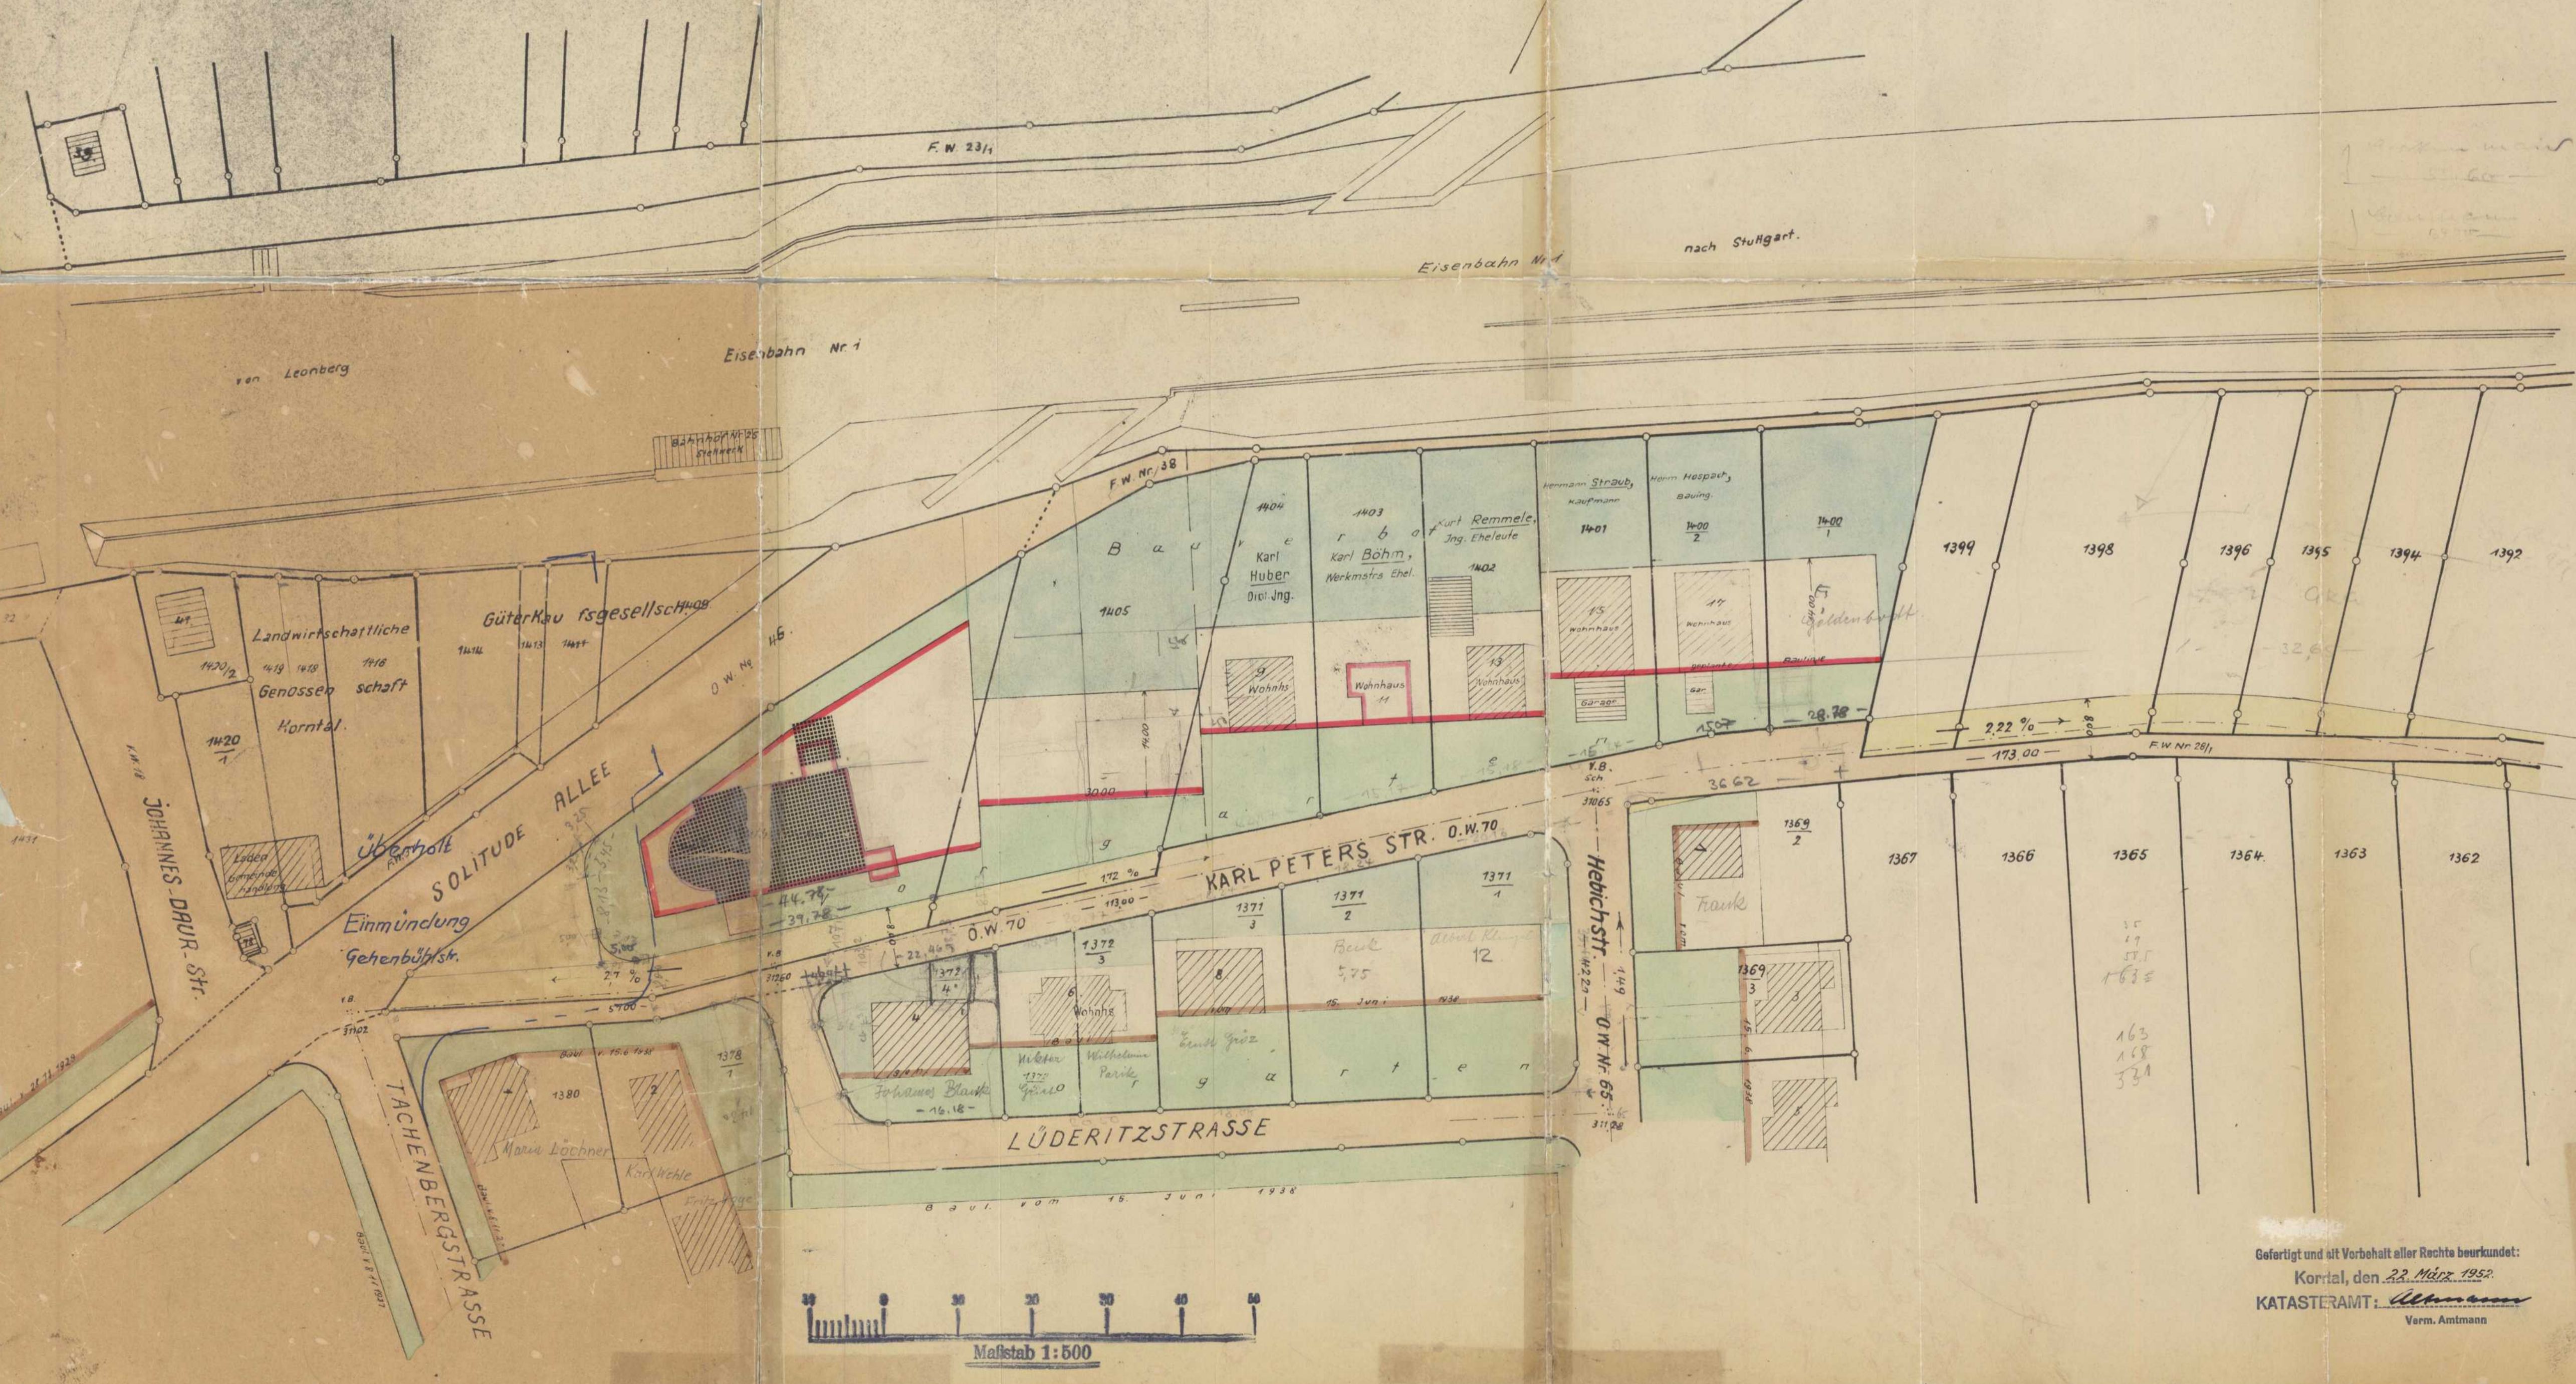

Gefertigt und mit Vorbehalt aller Rechte beurkundet:  
Korntal, den 22. März 1952.  
KATASTERAMT: Altmann  
Verm. Amtmann