


Oberamt: Leonberg
 Gemeinde: Korntal
 Markung: } Korntal

Lageplan

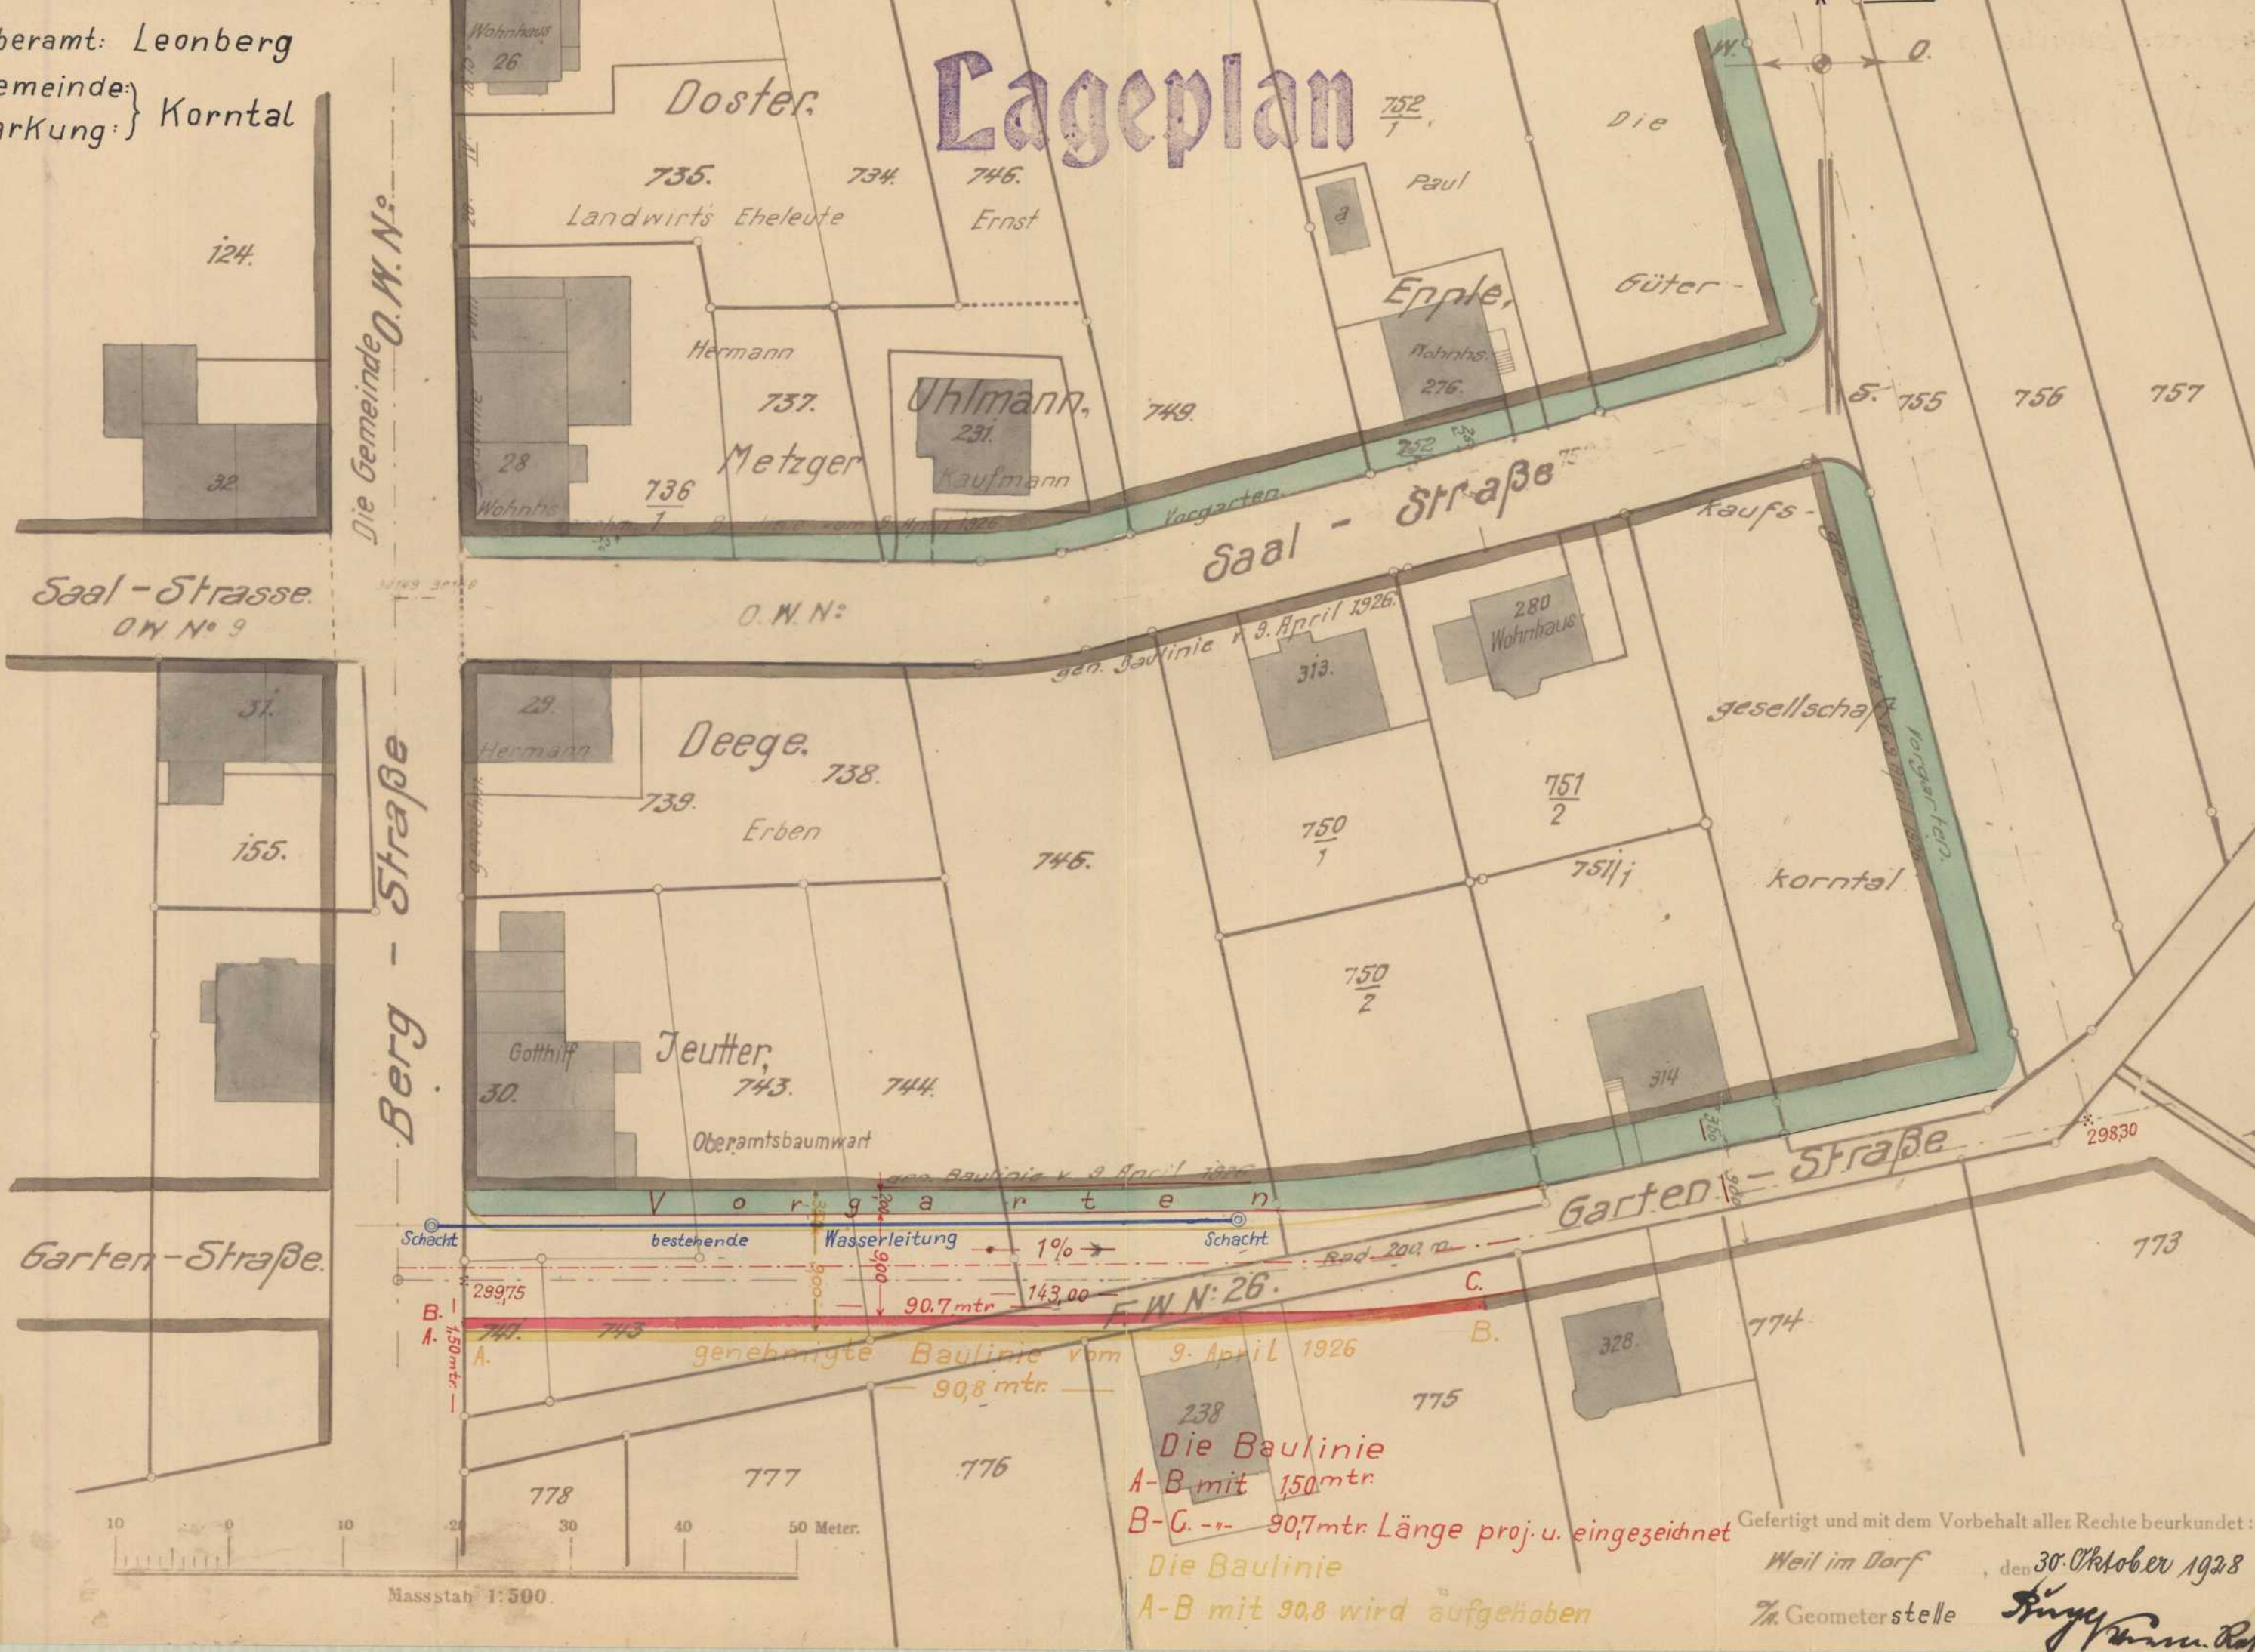

Die Gemeinde O.W.N.:

Saal-Strasse
O.W.N. 9


Berg-Strasse

Garten-Strasse

O.W.N.:

gen. Baulinie v. 9. April 1926

gen. Baulinie v. 9. April 1926

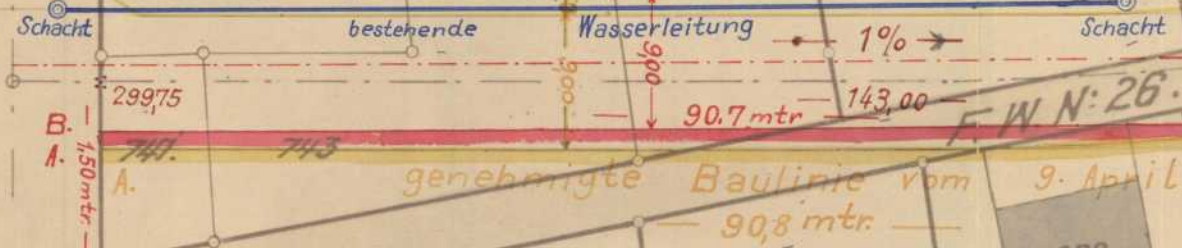

F.W.N.: 26.

Die Baulinie
 A-B mit 150mtr
 B-C -- 90,7mtr Länge proj. u. eingezeichnet
 Die Baulinie
 A-B mit 90,8 wird aufgehoben

Gefertigt und mit dem Vorbehalt aller Rechte beurkundet:
 Weil im Dorf den 30. Oktober 1928
 % Geometerstelle *Künze*

