


Ortsbauplan zur Baulinienänderung an der Kröpfstrasse

Oberamt: Leonberg
 Gemeinde: und
 Markung: Korntal

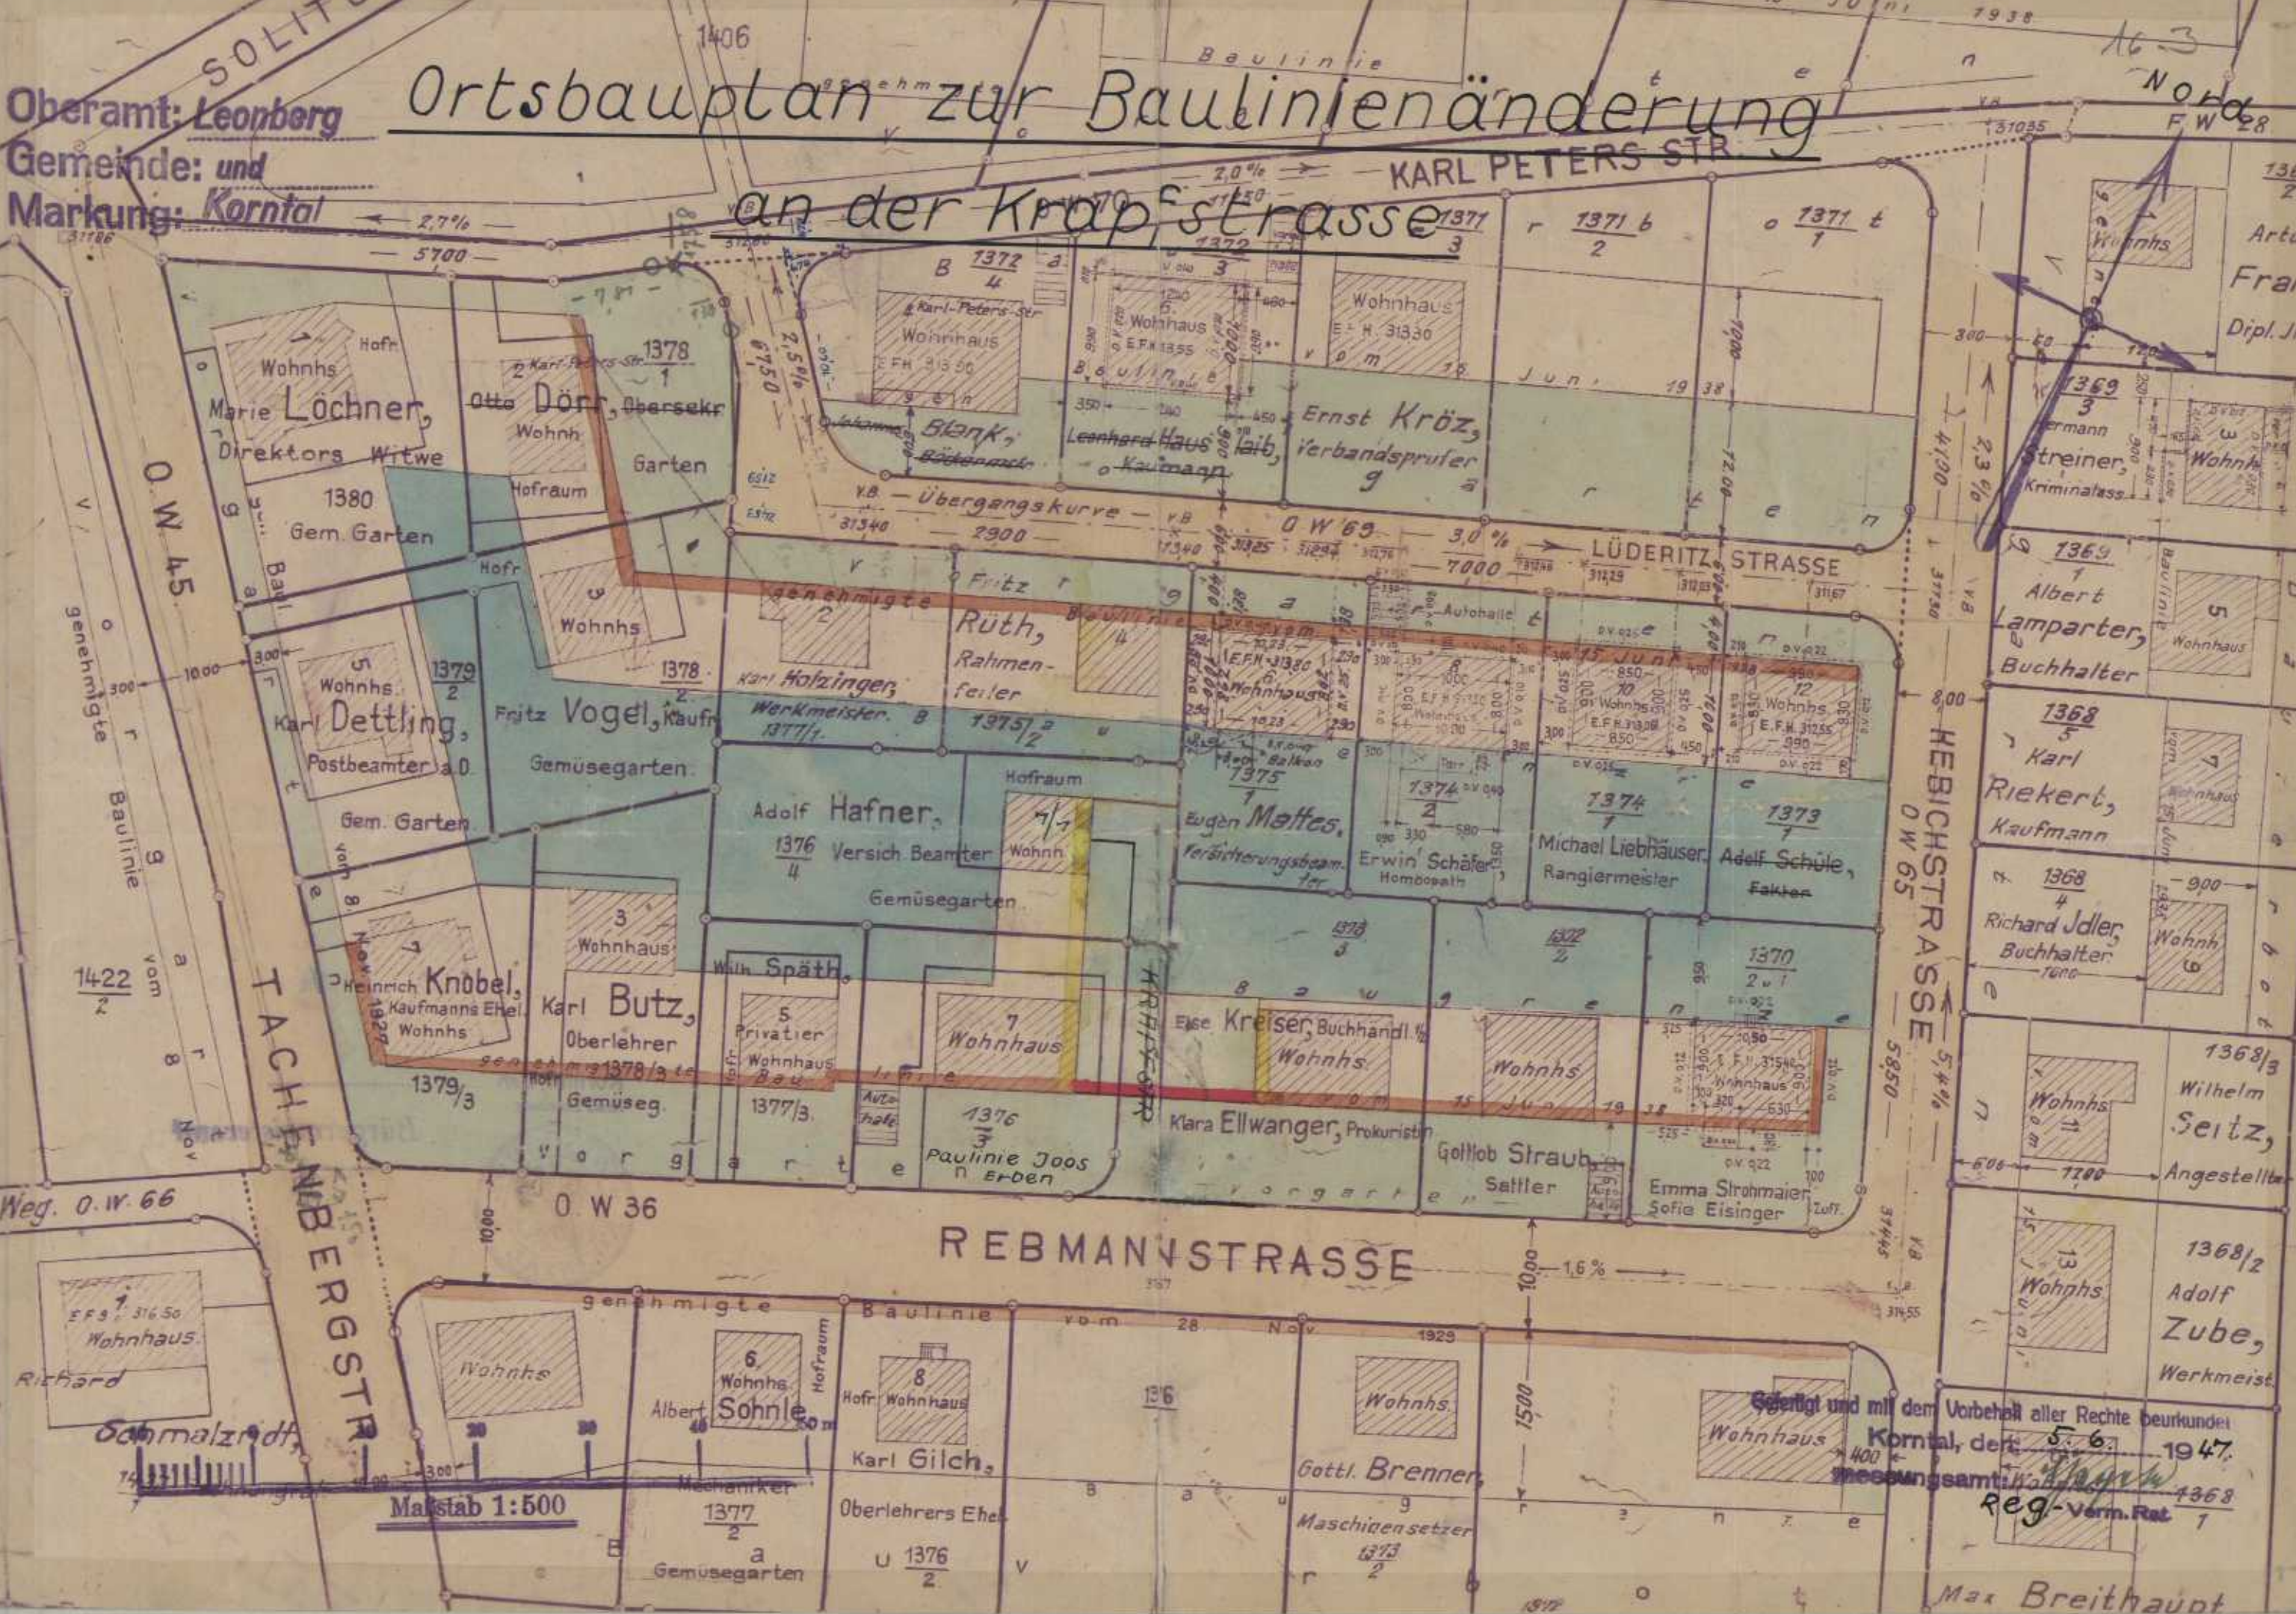

Maßstab 1:500

Genehmigt und mit dem Vorbehalt aller Rechte beurkundet
 Korntal, den 5. 6. 1947.
 Messungsamt: *Wagner*
 Reg.-Verm. Rat 1368
 7

Max Breithaupt