


# Lageplan zur Ortsbauplanänderung

Kreis Leonberg  
Gemeinde: Korntal  
Markung: Korntal

entlang der Ditzinger-Str. zwischen Carlottenstr. u. Martin-Luther-Str.

Nord

183

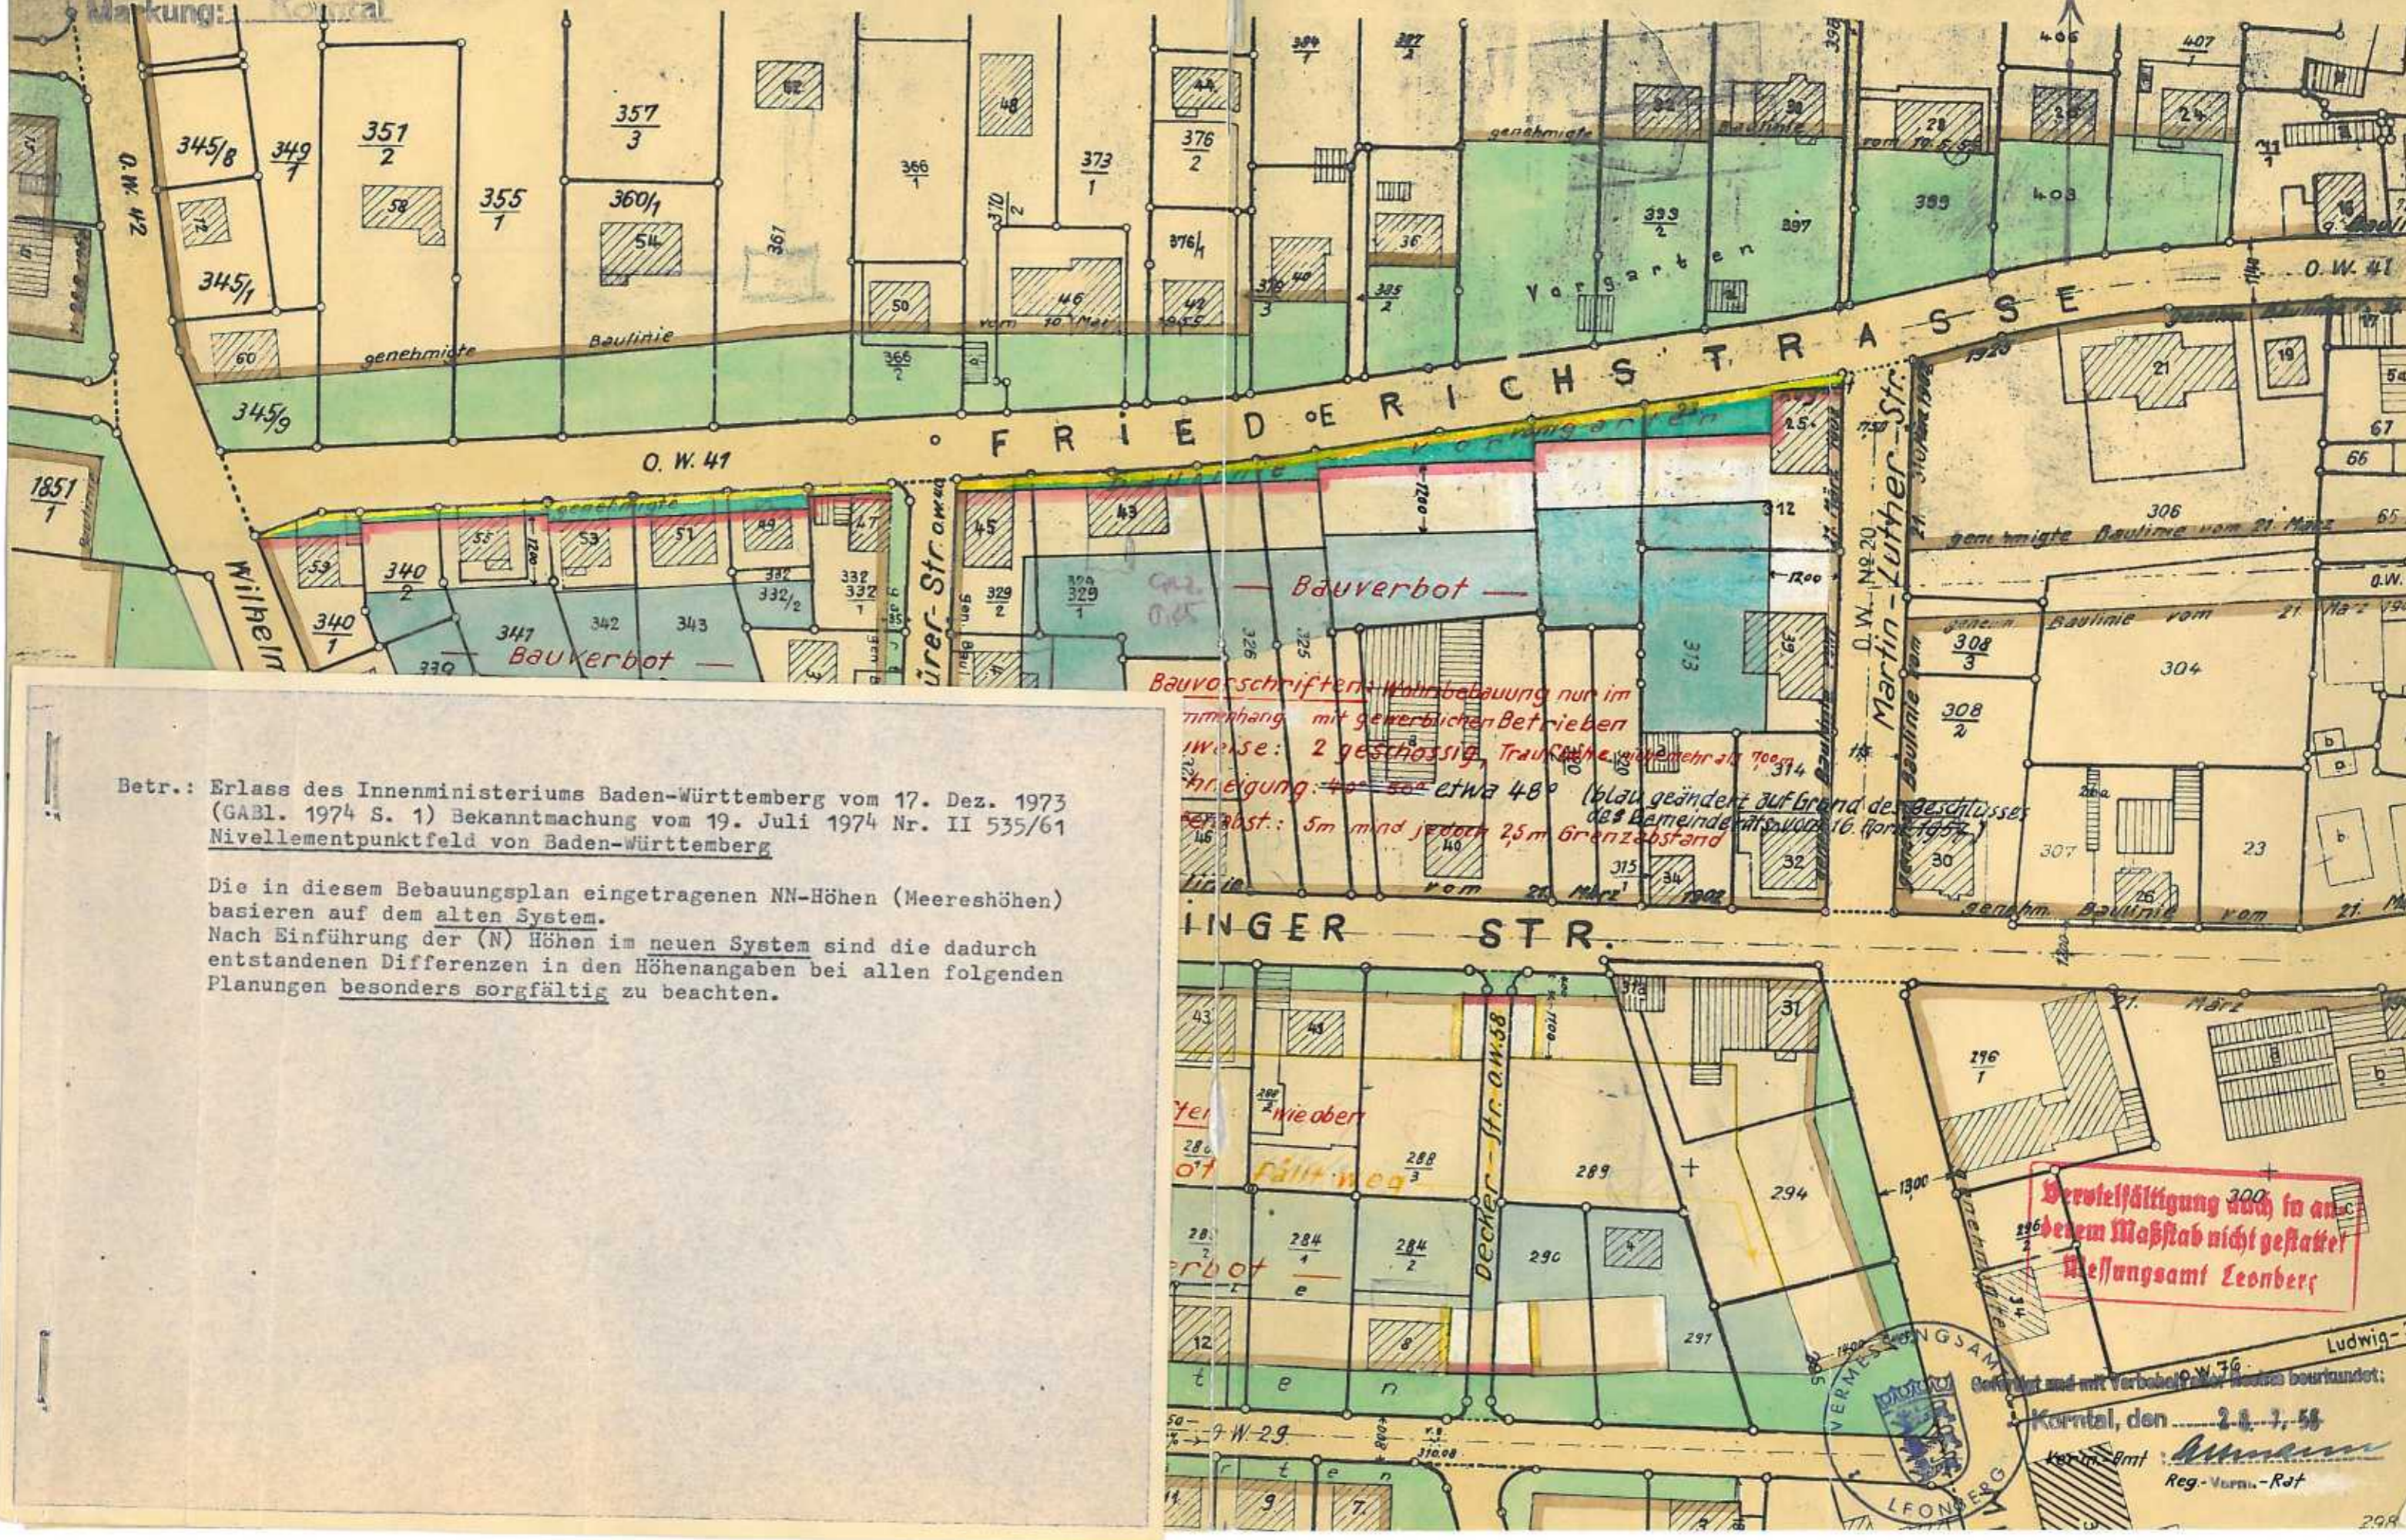

Betr.: Erlass des Innenministeriums Baden-Württemberg vom 17. Dez. 1973 (GABL. 1974 S. 1) Bekanntmachung vom 19. Juli 1974 Nr. II 535/61 Nivellempunktfeld von Baden-Württemberg

Die in diesem Bebauungsplan eingetragenen NN-Höhen (Meereshöhen) basieren auf dem alten System. Nach Einführung der (N) Höhen im neuen System sind die dadurch entstandenen Differenzen in den Höhenangaben bei allen folgenden Planungen besonders sorgfältig zu beachten.

**Bauverbot**  
Bauvorschriften: Wohnbebauung nur im Zusammenhang mit gewerblichen Betrieben  
Höhe: 2 geschossig Traufhöhe nicht mehr als 7,00 m  
Neigung: 40° bis etwa 48° (blau geändert auf Grund des Beschlusses des Gemeinderats vom 16. April 1957)  
Abstand: 5m mind jedoch 2,5m Grenzabstand

**Verstärkung auch in anderen Maßstab nicht gestattet**  
Messungsamt Leonberg



Korntal, den 2.7.58  
Reg.-Vorn.-Rat