


Ortsbauplan

Schlossacker.

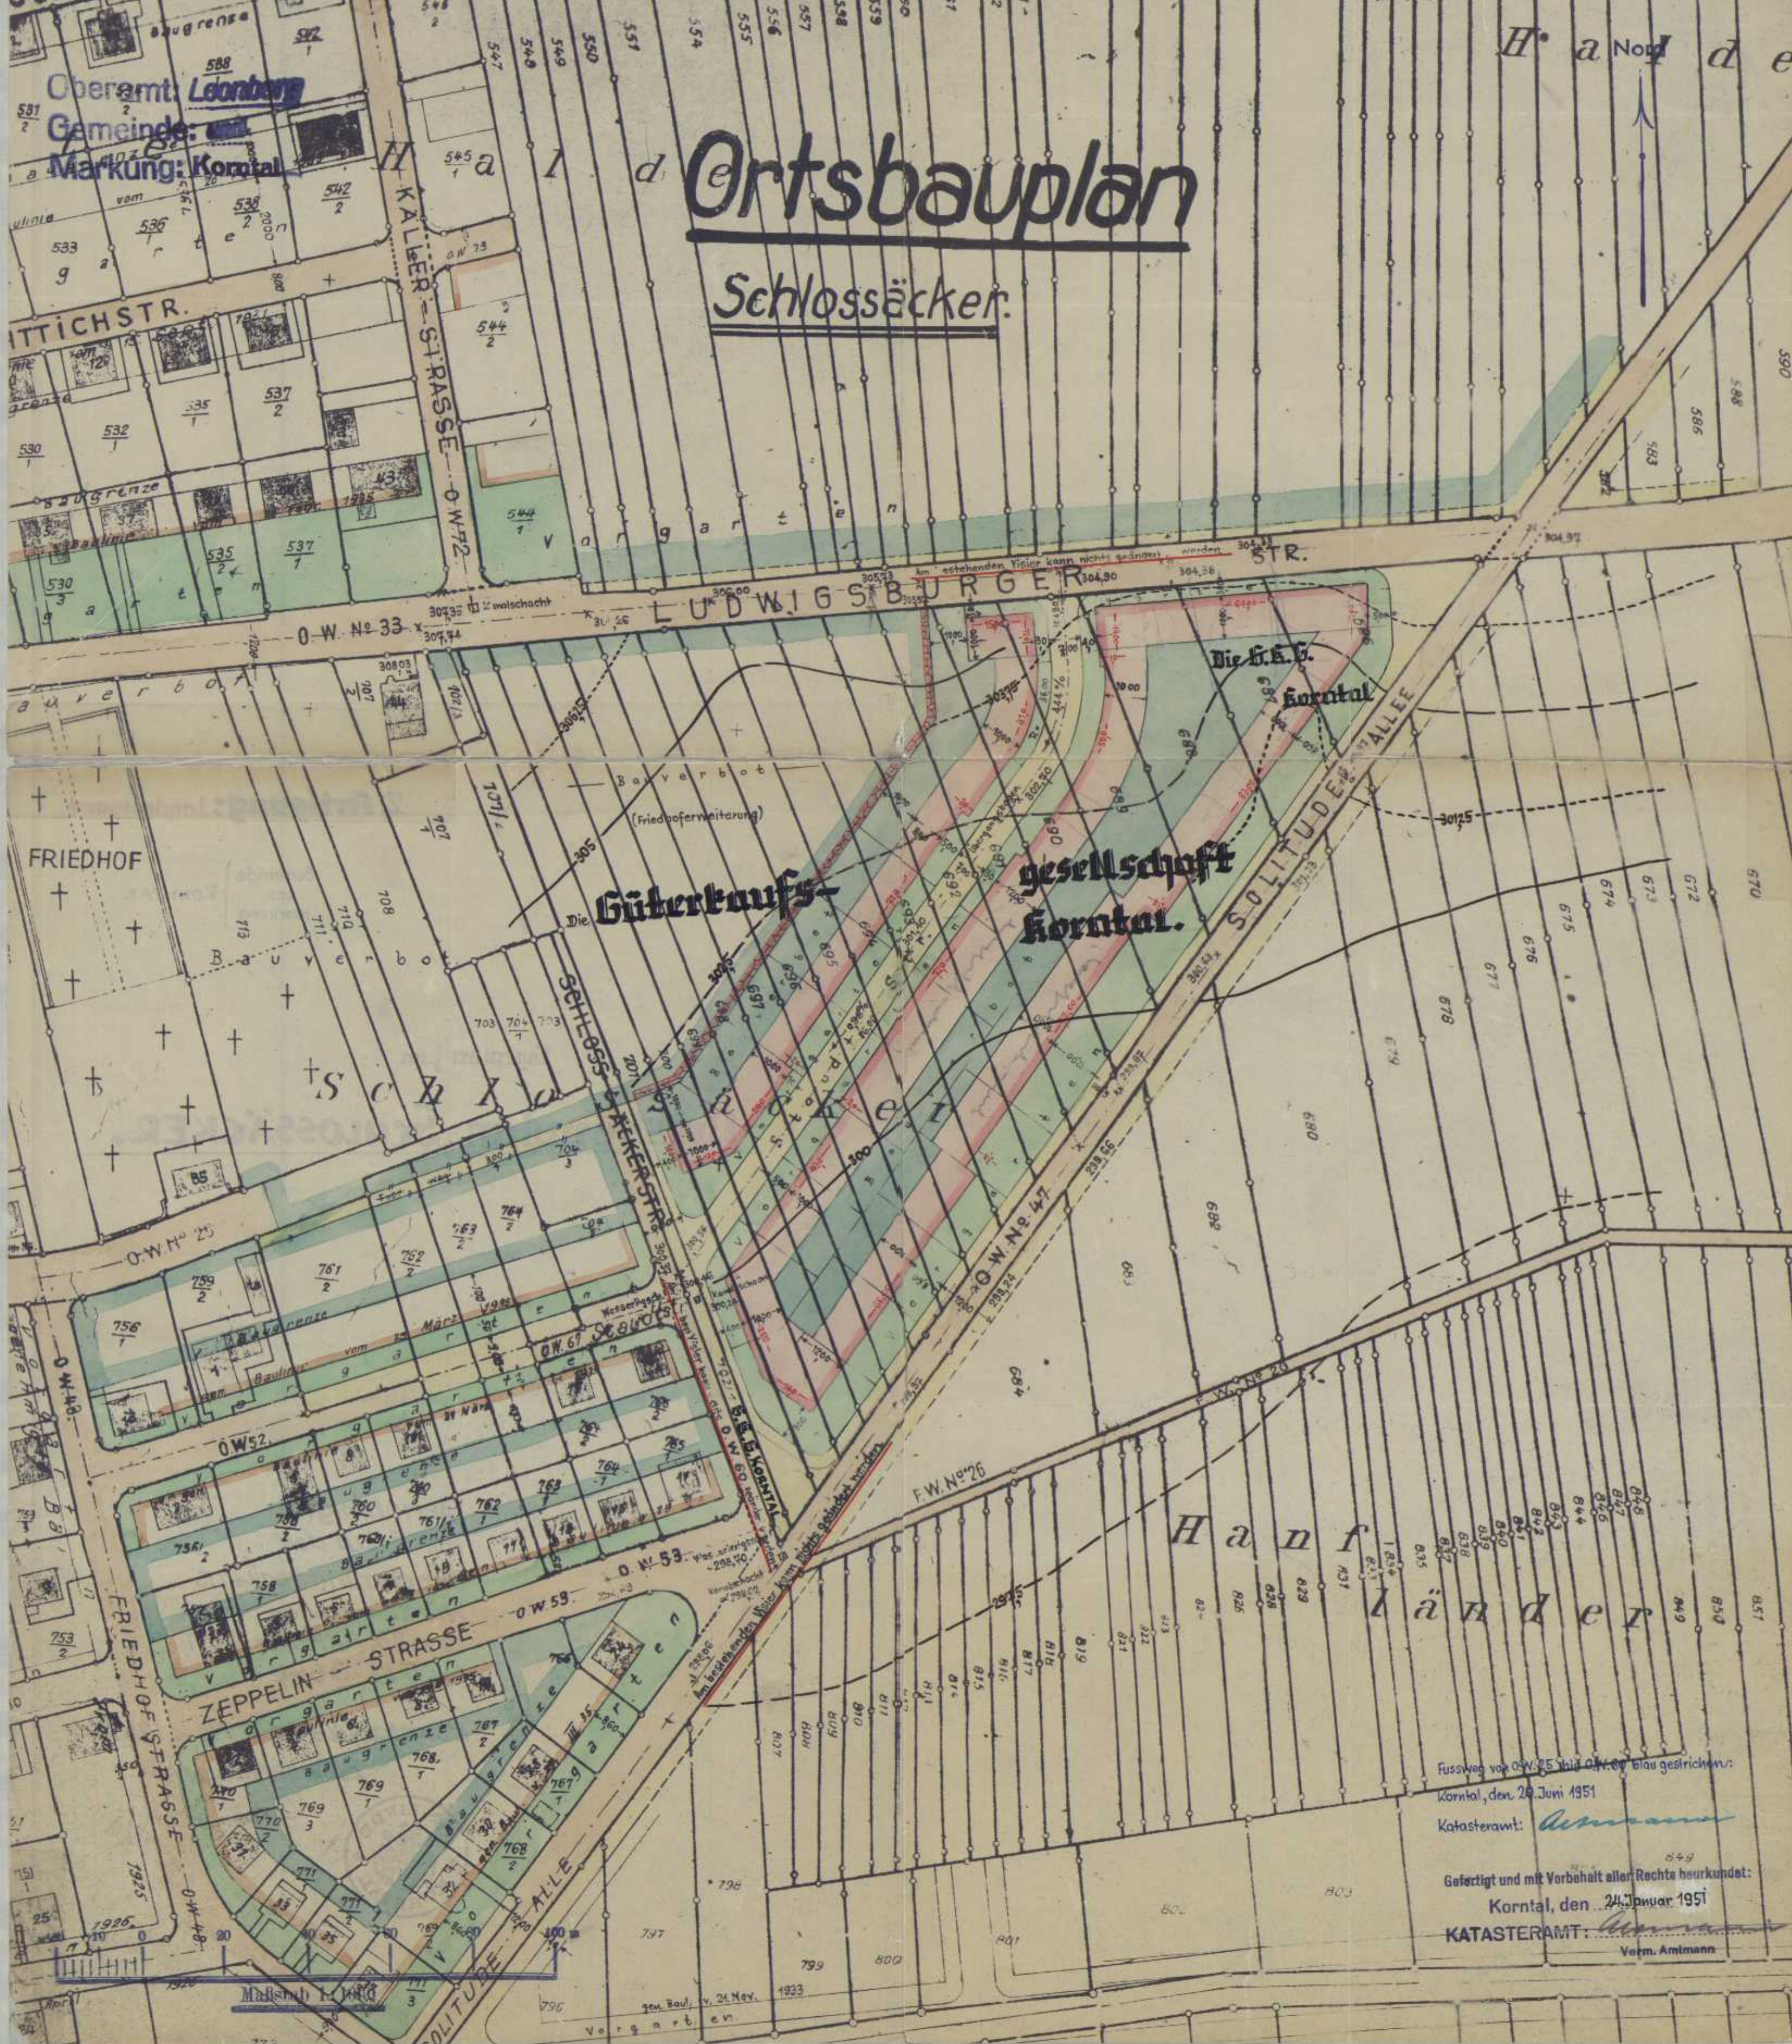

Oberamt: **Lehrberg**
Gemeinde: **Kornthal**
Markung: **Kornthal**

H a Nord e

Fussweg von O.W. 25 nach O.W. 67 blau gestrichelt.
Kornthal, den 29. Juni 1951
Katasteramt: *[Signature]*

Gefertigt und mit Vorbehalt aller Rechte beurkundet:
Kornthal, den 24. Januar 1951
KATASTERAMT: *[Signature]*
Vorm. Amtmann