


Kreis Leonberg  
 Gemeinde: Korntal  
 Markung: Korntal

# Lageplan

Bauvorschriften.


Nord

- Gebäude 2-geschossig
- Endgültige Gebäudehöhe nicht mehr als 6,50m
- Dachneigung: flachgeneigt 30 - 40°
- Dachdeckung: Ziegel engobiert
- Seitenabstand: 8,00 m
- Nördliche Straßenseite: Giebelbebauung auf PNr. 1881/2
- Südliche Straßenseite: Traufbebauung
- In der Engelbergstraße dürfen nur Wohngebäude mit 2 Wohneinheiten errichtet werden.
- Die Einrichtung von gewerblichen Betrieben ist nicht gestattet.

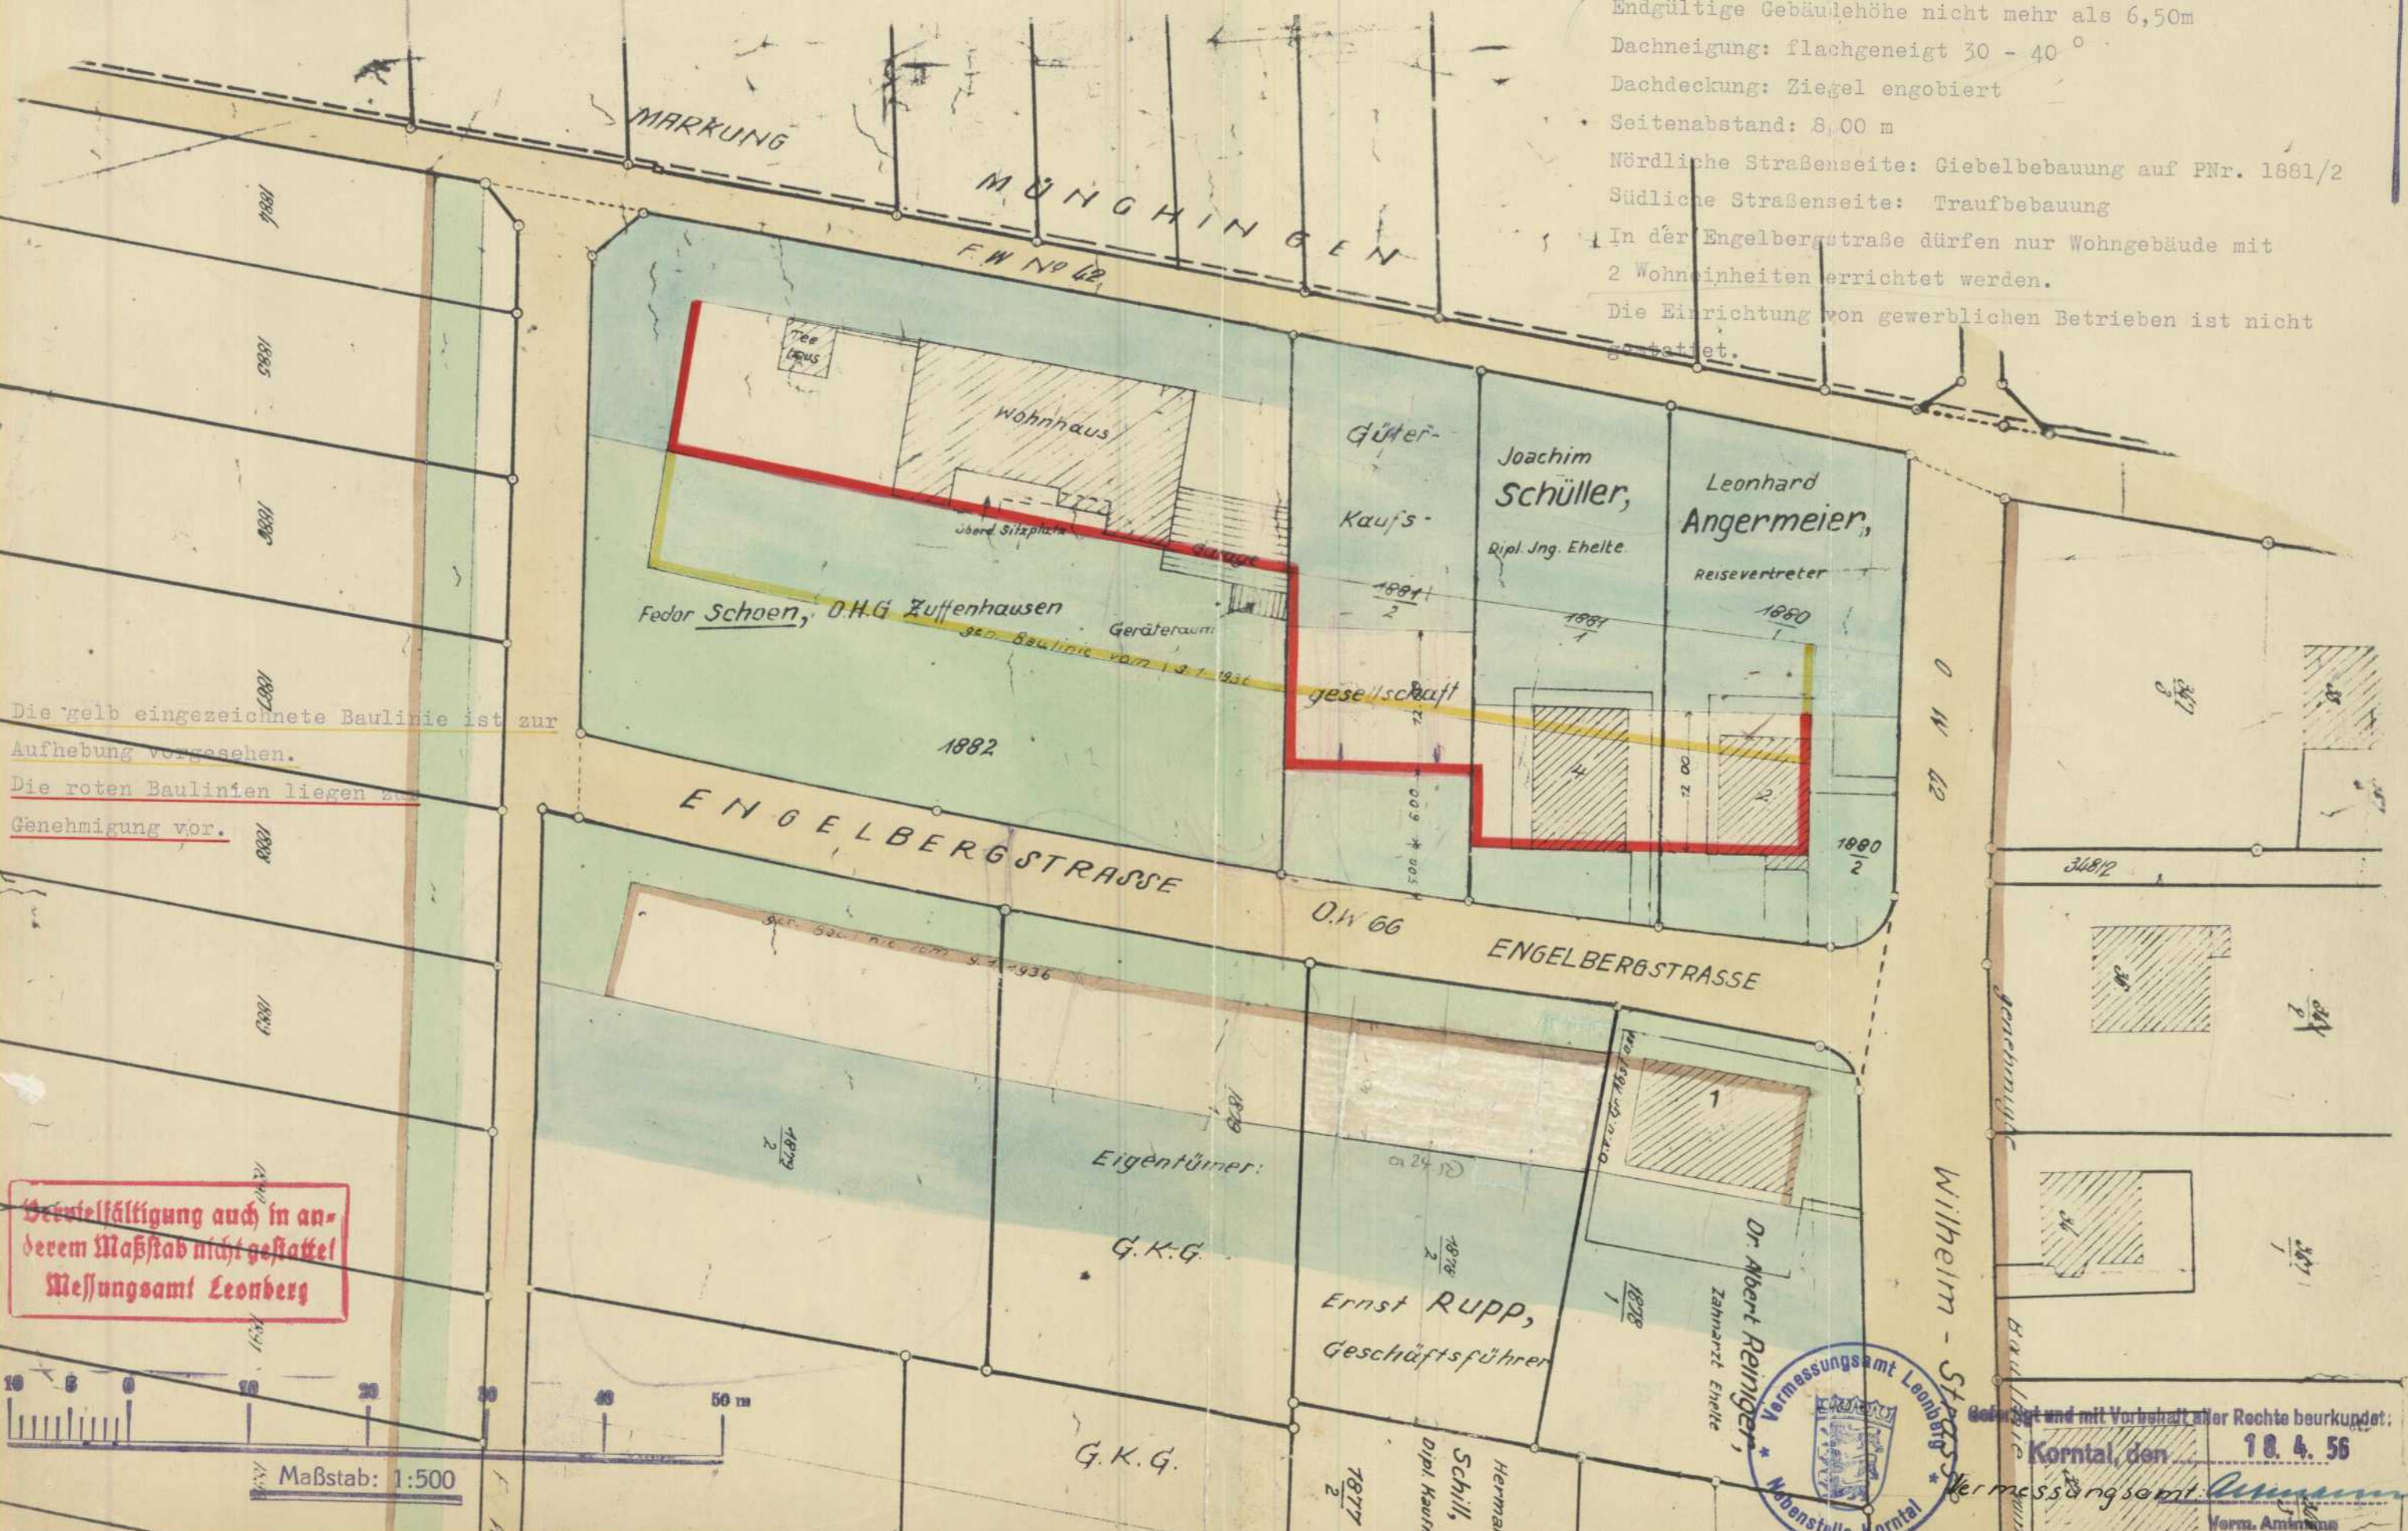

Die gelb eingezeichnete Baulinie ist zur Aufhebung vorgesehen.  
 Die roten Baulinien liegen zur Genehmigung vor.

**Benutzung auch in anderem Maßstab nicht gestattet**  
 Messungsamt Leonberg

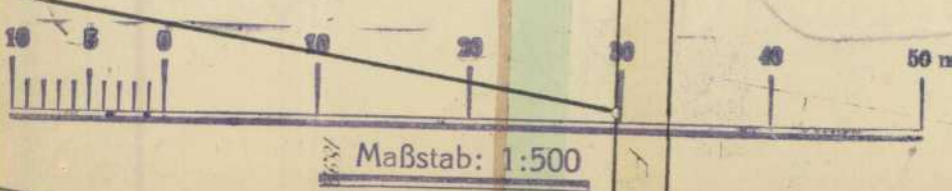

Gebildet und mit Vorbehalt aller Rechte beurkundet:  
 Korntal, den **10. 4. 56**  
 Vermessungsamt *[Signature]*  
 Verm. Ammann