Fertigung 4
Stadtbauamt Korntal

Lageplan

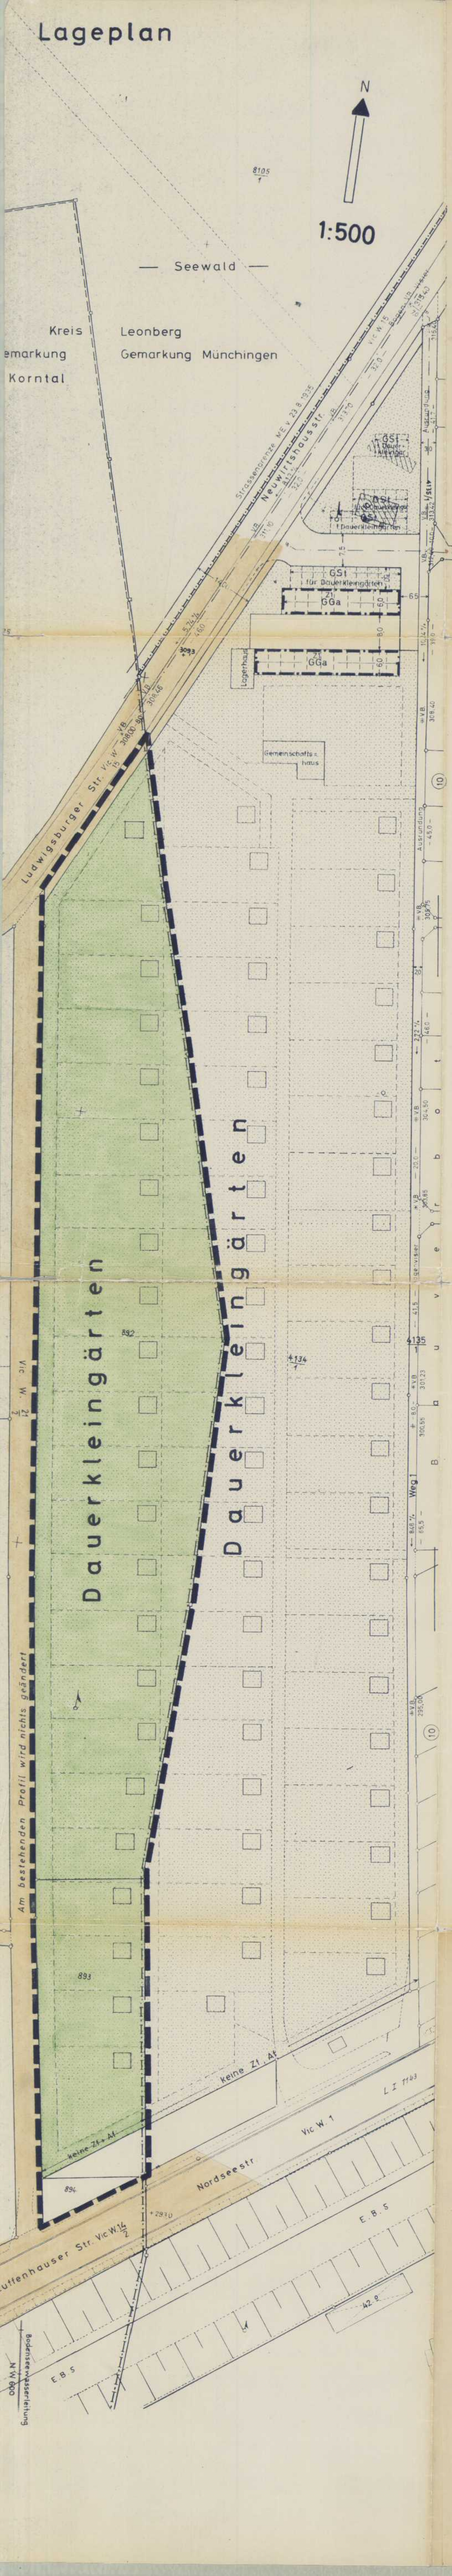

Zeichenerklärung

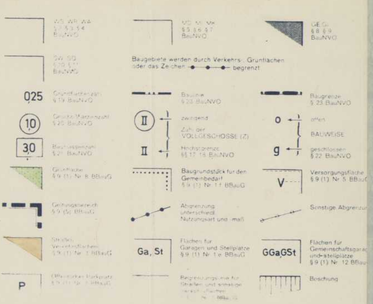

Zulässig sind nur Gartenlauben „Typ Hummelgraben" nach Maßgabe des Typenplanes des Gartenbauamtes der Stadt Stuttgart vom 23. VII. 1964, der diesem Lageplan angeschlossen ist.
Die Gartenlauben dürfen nur an den in diesem Plan festgesetzten Stellen errichtet werden.

13

Stadt Korntal

Bebauungsplan

– Im Vorhölzle –

Kreis Leonberg
Stadt Korntal

Stadtbauamt
Aufgestellt:

Korntal, den 21. August 1967

Sommer StOBA

Bürgermeisteramt
Als Satzung festgesetzt durch Gemeinderatsbeschluß vom 28. März 1968

Bürgermeister

~~Aufgestellt durch Gemeinderatsbeschluß vom~~

~~Bürgermeister~~

Genehmigt
vom Landratsamt Leonberg mit Erlaß vom 29. April 1969 Nr. VI/3005.

Rechtsverbindlich geworden
gemäß § 12 des Bundesbaugesetzes mit der Bekanntmachung der Genehmigung in den Korntaler Mitteilungen am 2. Mai 1969.

Korntal, den 2. Mai 1969

Bürgermeister