

zum Baulinienplan westlich
der Charlottenstrasse
zur Baulinienänderung
an der Uhlandstrasse
Maßstab 1:500

22. Mai 1956


Gefertigt: Korntal, den 18. Feb 1956

Katasteramt *Murmann*



Verm. Amlmann

Anmerkung:
 Die gold eingezeichneten Baulinien sind zur
 Aufhebung vorgesehen.

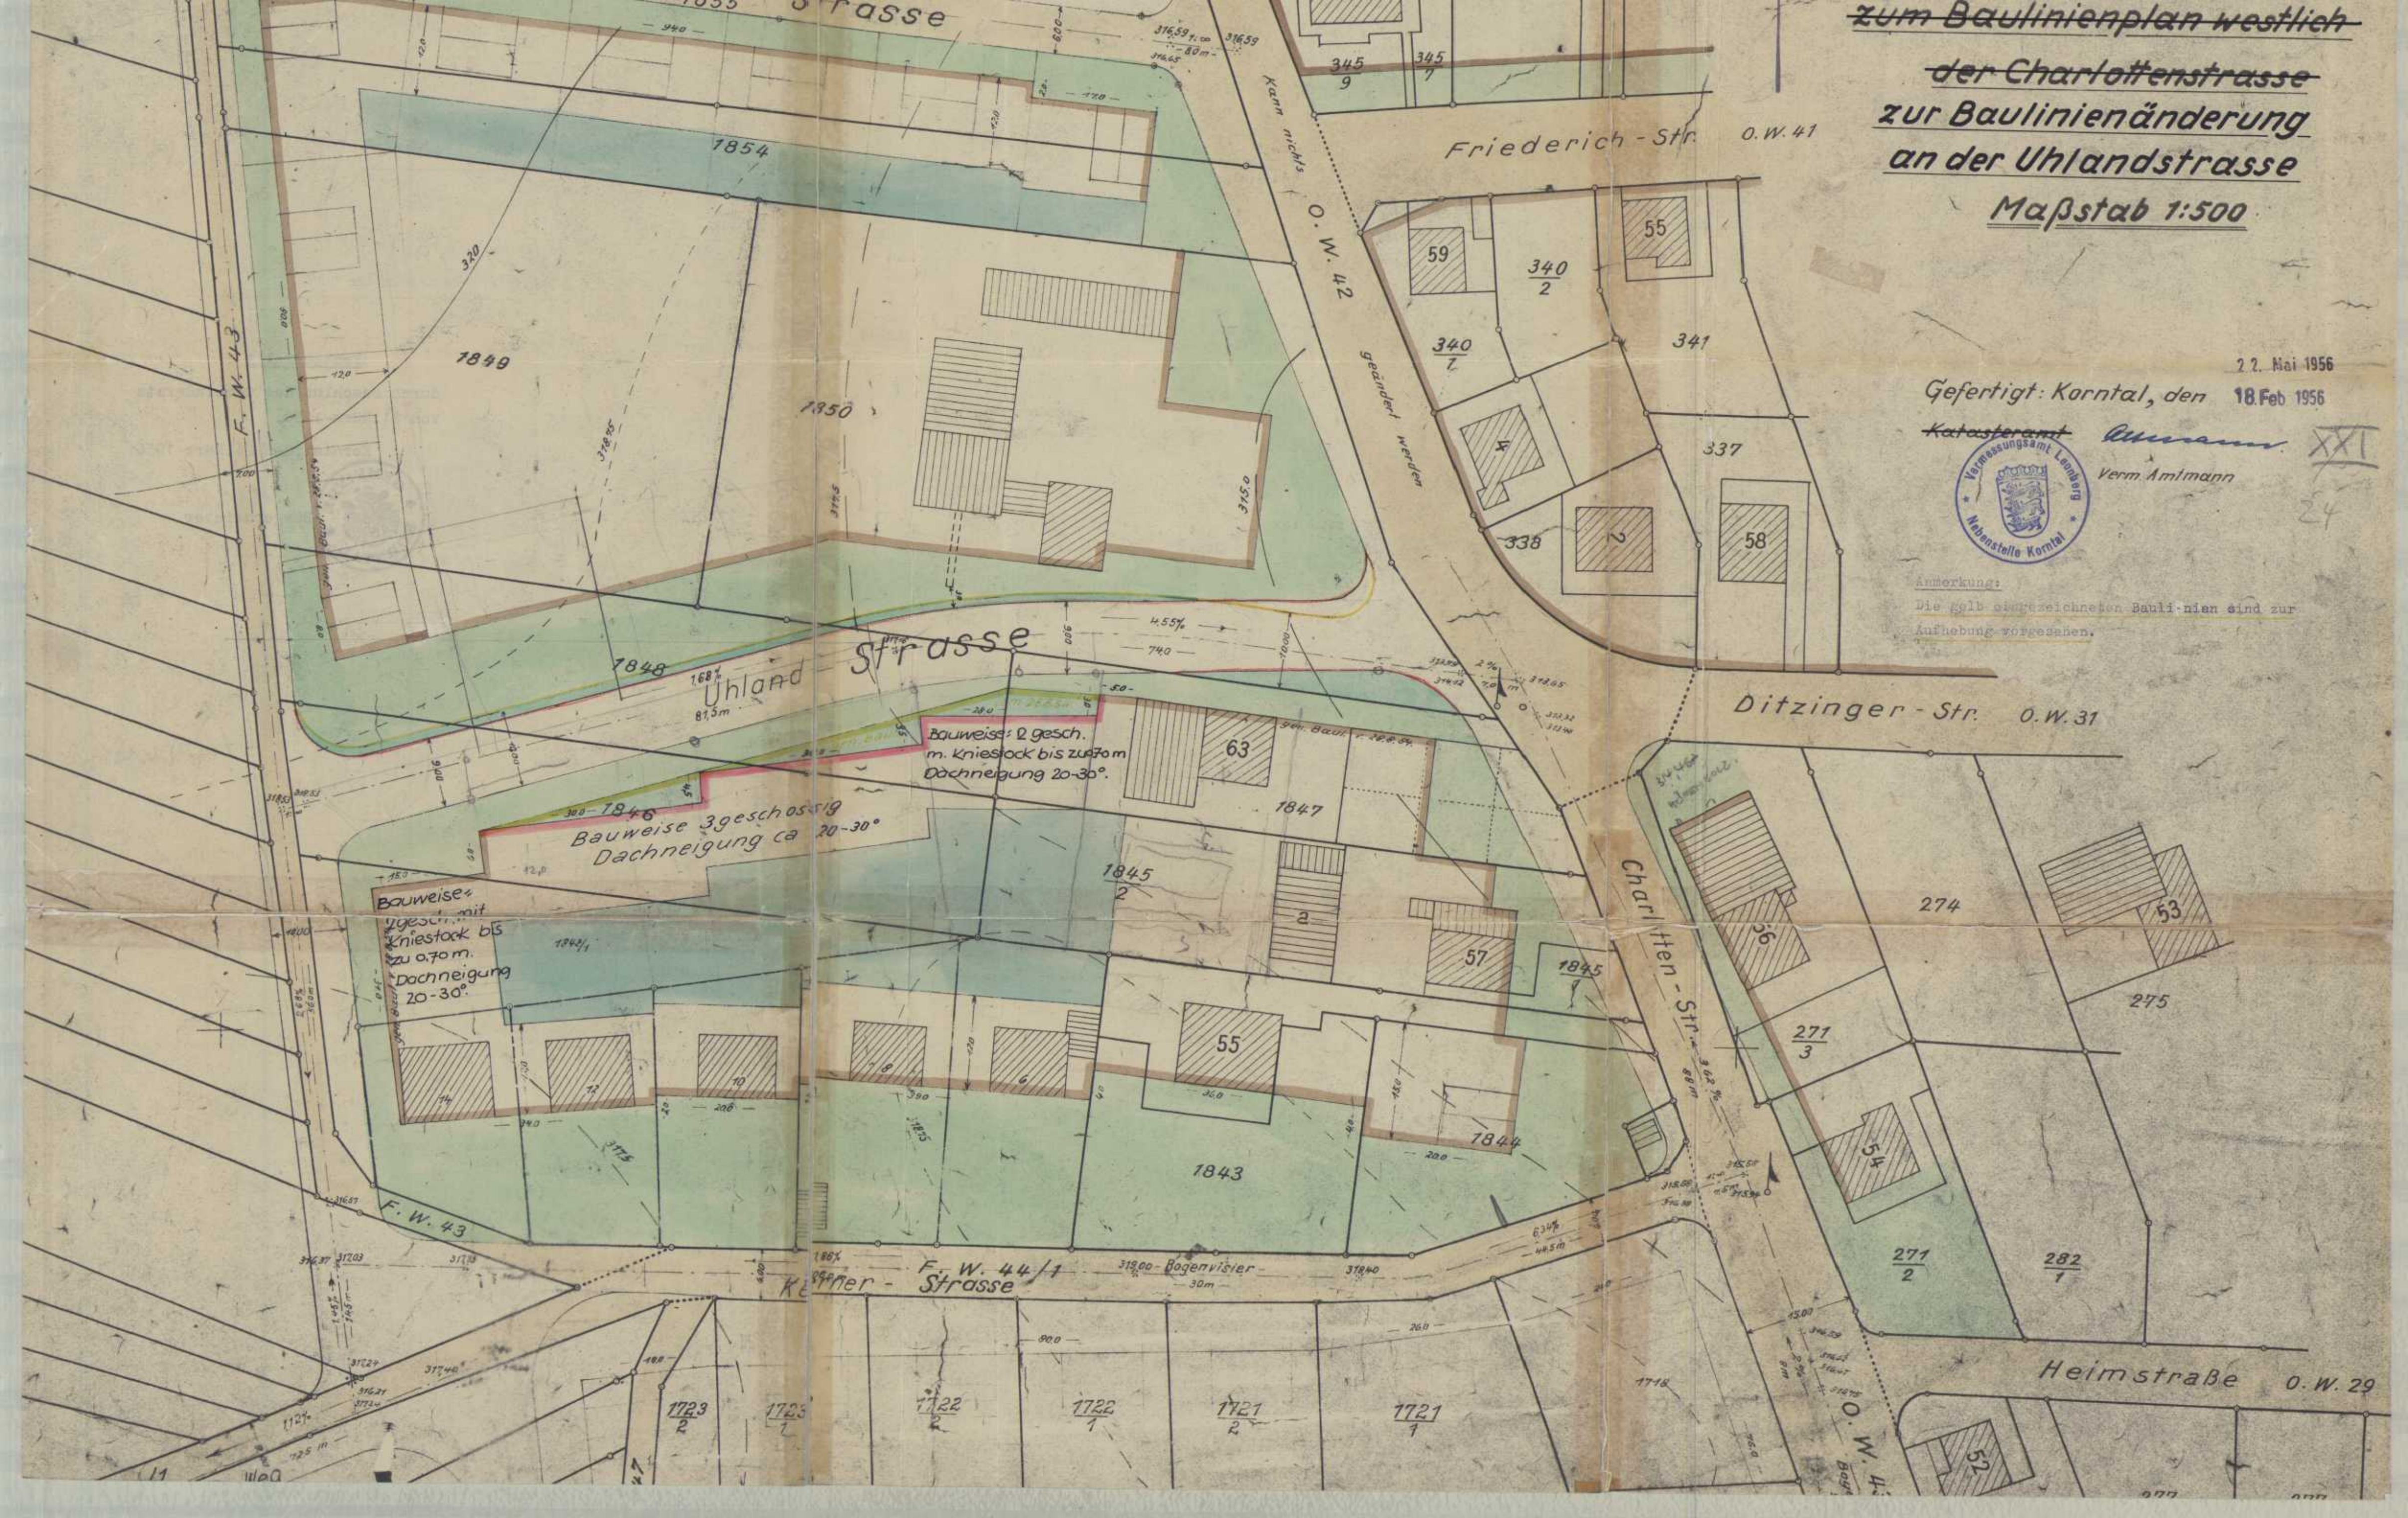

Bauweise
 2-gesch. mit
 Kniestock bis
 zu 0,70 m.
 Dachneigung
 20-30°

Bauweise 3-geschossig
 Dachneigung ca. 20-30°

Bauweise: 2-gesch.
 m. Kniestock bis zu 0,70 m.
 Dachneigung 20-30°.

Ditzinger-Str. O.W. 31

Charlotten-Str. 8,8 m

F. W. 44/1
 Kerner-Strasse

Heimstraße O.W. 29

F. W. 43

F. W. 43